


6 andar

ÁREA TOTAL: 222.26 m² • ÁREA DE MORADIA: 222.26 m² • PISOS: 1 • CÔMODOS: 8

 SuaQuadra

▼ 6º Piso

ÁREA TOTAL: 222.26 m² • ÁREA DE MORADIA: 222.26 m² • CÔMODOS: 8

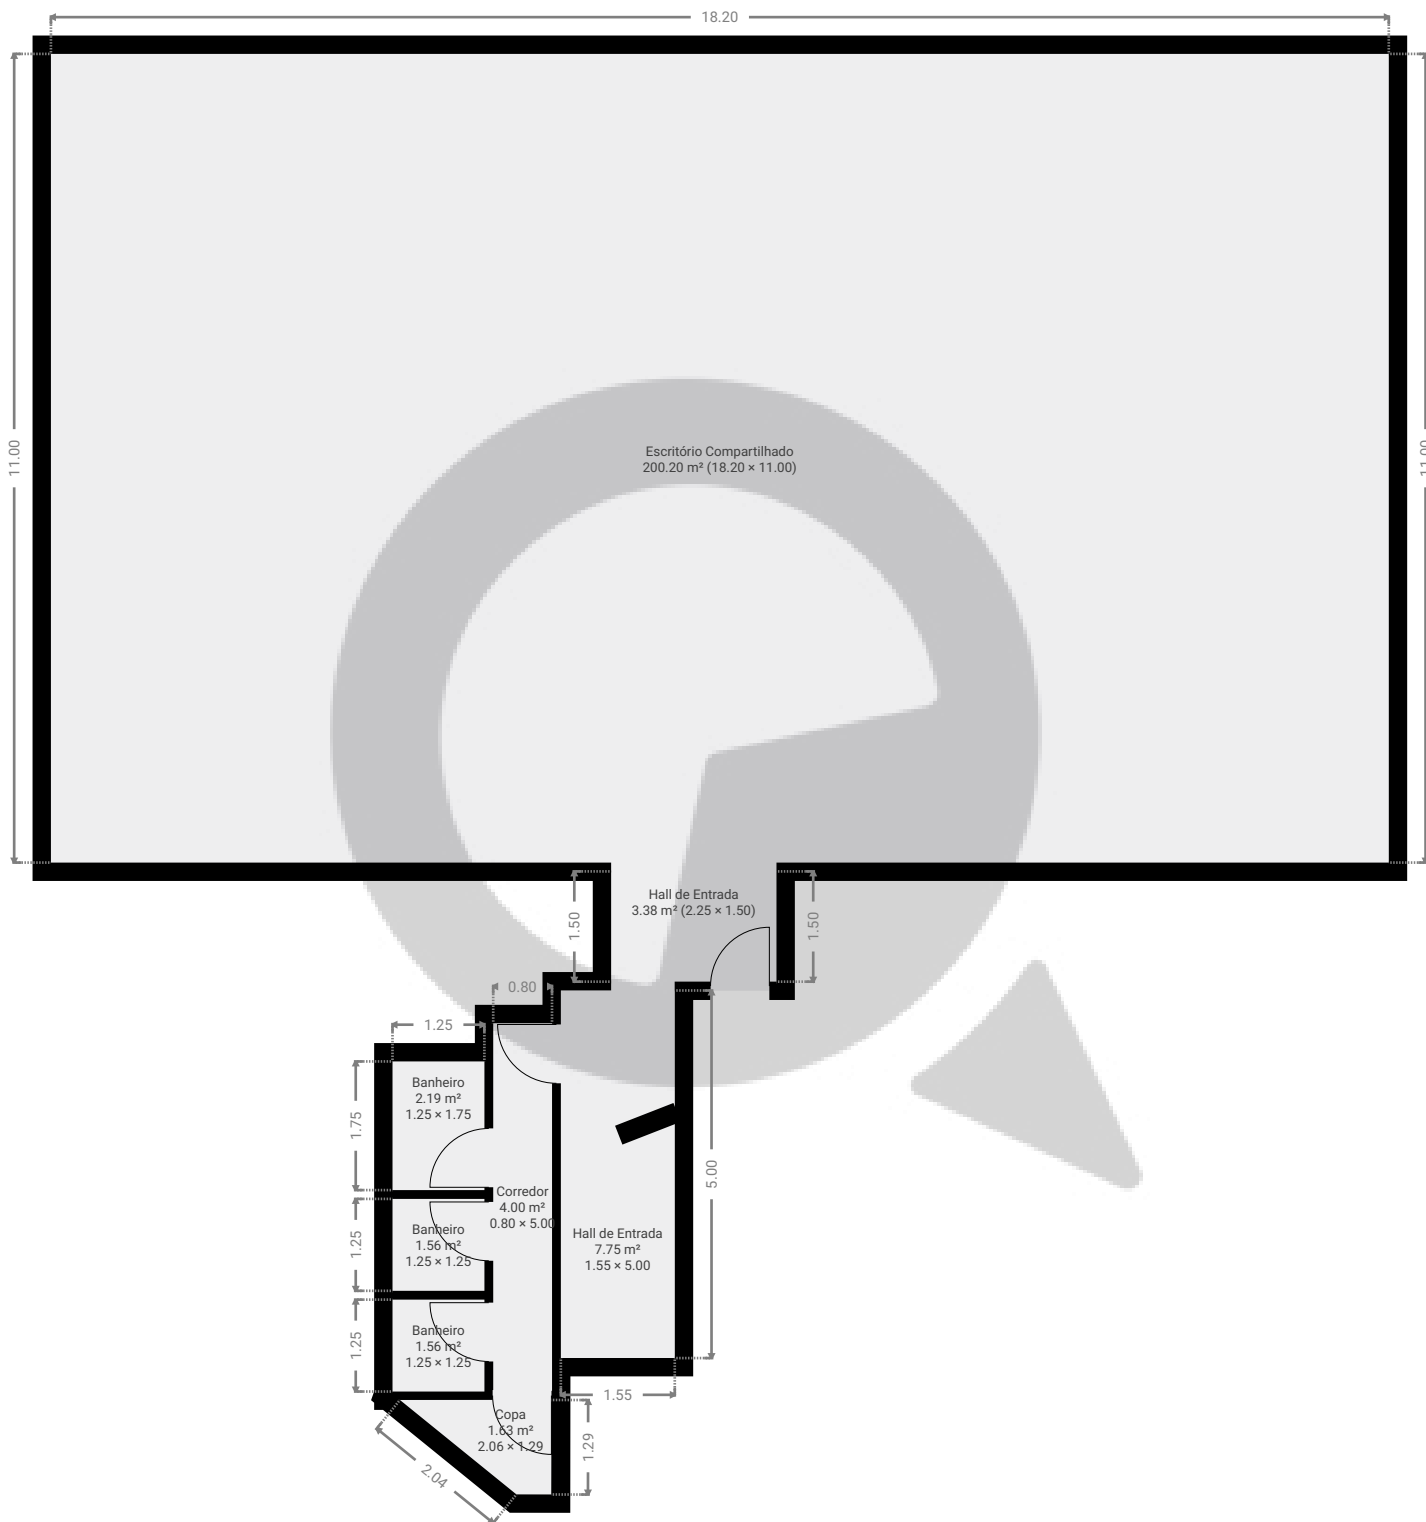

ESTA PLANTA É FORNECIDA SEM QUALQUER TIPO DE GARANTIA E PRECISÃO DE MEDIDAS.

0 1 2 3 4m
1:103
Page 1/1