


## ▼ Andar Térreo

ÁREA TOTAL: 94.90 m² • ÁREA DE MORADIA: 94.90 m² • CÔMODOS: 9

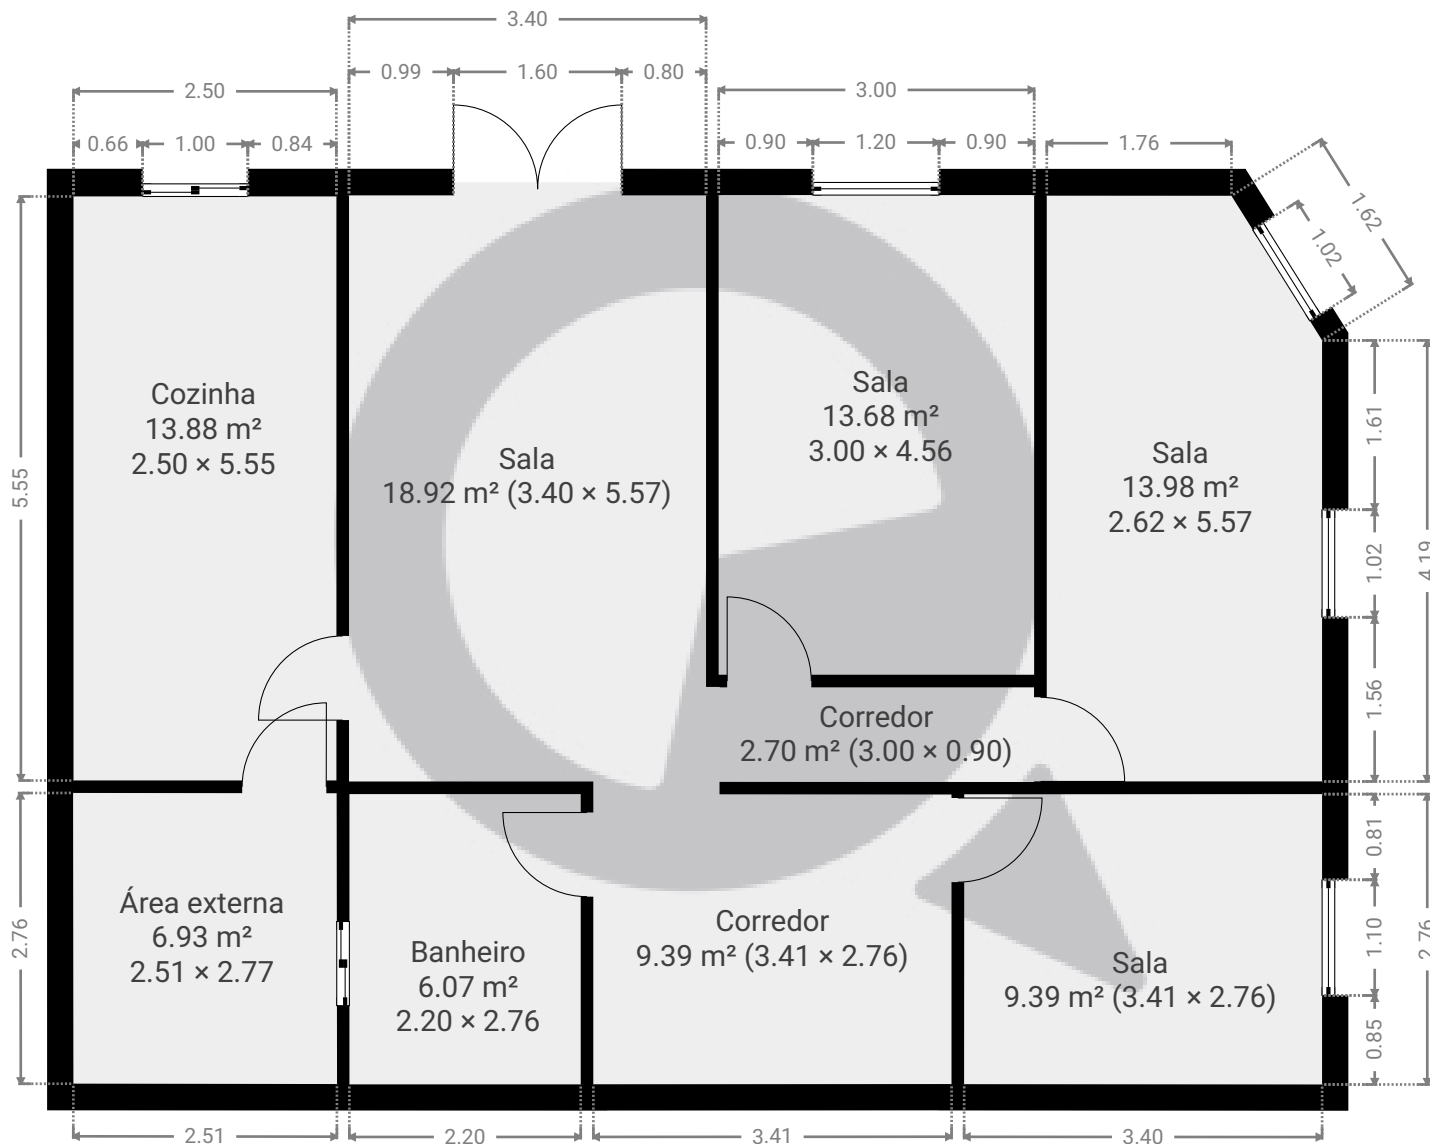

ESTA PLANTA É FORNECIDA SEM QUALQUER TIPO DE GARANTIA E PRECISÃO DE MEDIDAS.

0 1 2 3m  
1:72  
Page 1/1