


Rua tito, 542

Rua Tito 542, 05051-000, São Paulo, BR
ÁREA TOTAL: 280.79 m² • ÁREA DE MORADIA: 280.79 m² • PISOS: 2 • CÔMODOS: 8




▼ Andar Térreo

ÁREA TOTAL: 139.40 m² • ÁREA DE MORADIA: 139.40 m² • CÔMODOS: 3

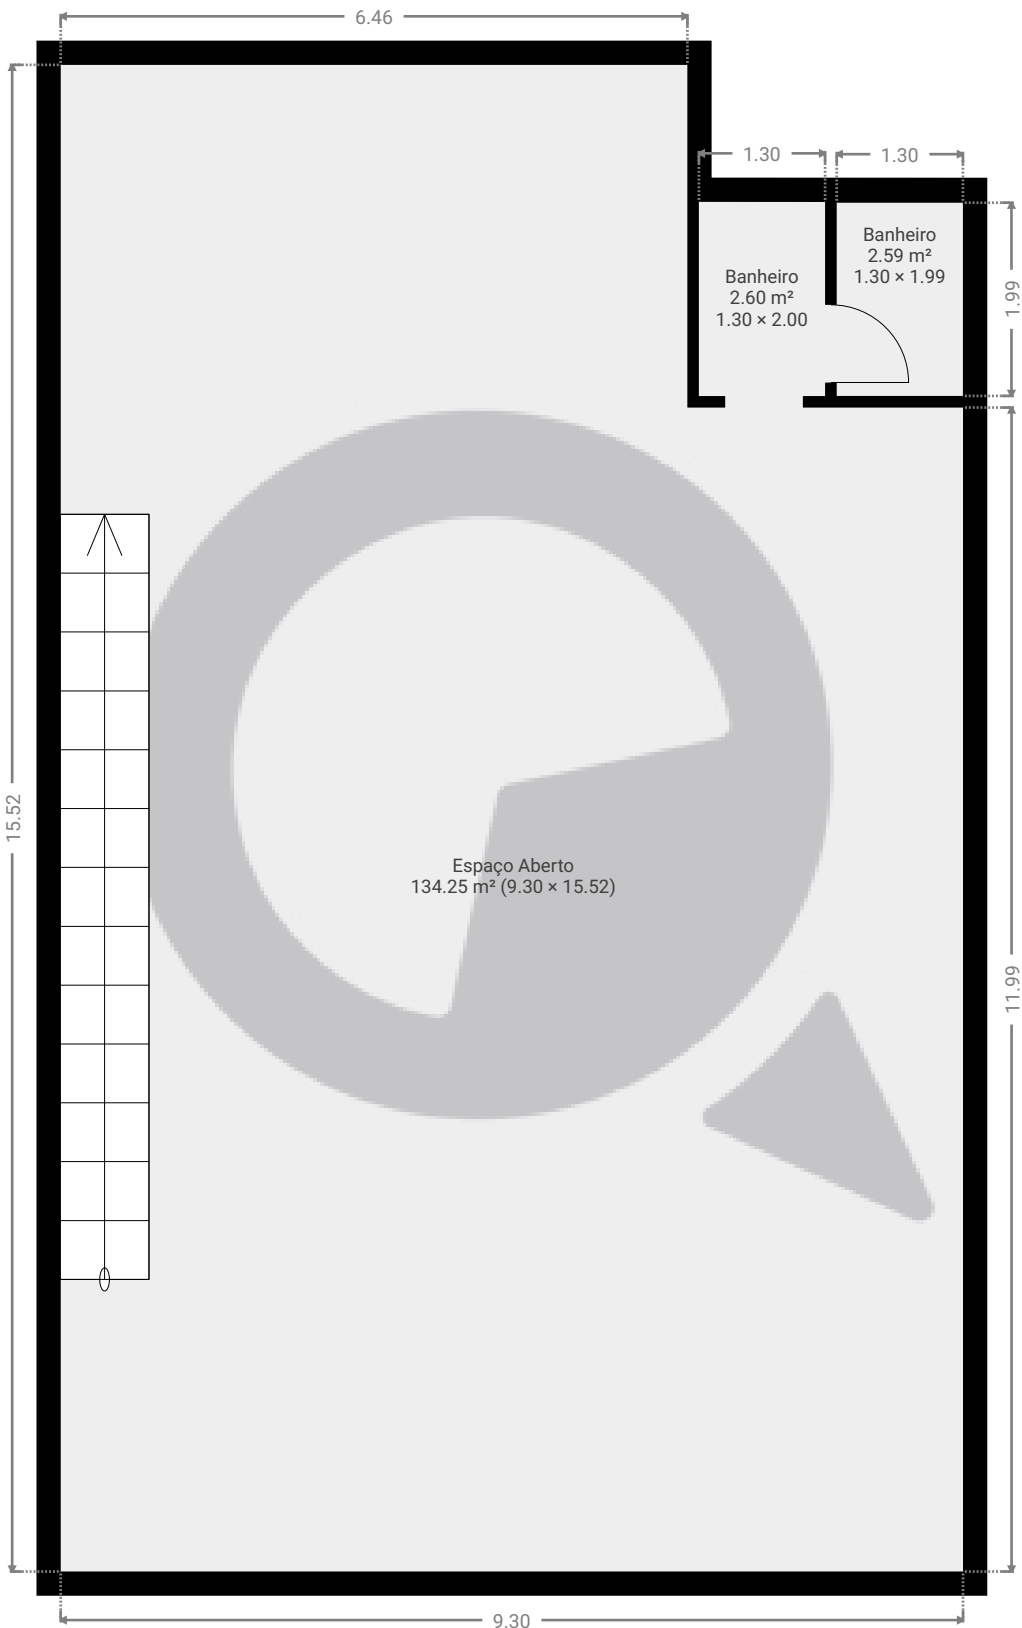

ESTA PLANTA É FORNECIDA SEM QUALQUER TIPO DE GARANTIA E PRECISÃO DE MEDIDAS.

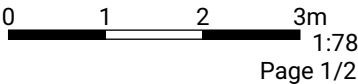

Rua tito, 542


Rua Tito 542, 05051-000, São Paulo, BR

ÁREA TOTAL: 280.79 m² • ÁREA DE MORADIA: 280.79 m² • PISOS: 2 • CÔMODOS: 8

 SuaQuadra

▼ 1º Piso

ÁREA TOTAL: 141.39 m² • ÁREA DE MORADIA: 141.39 m² • CÔMODOS: 5

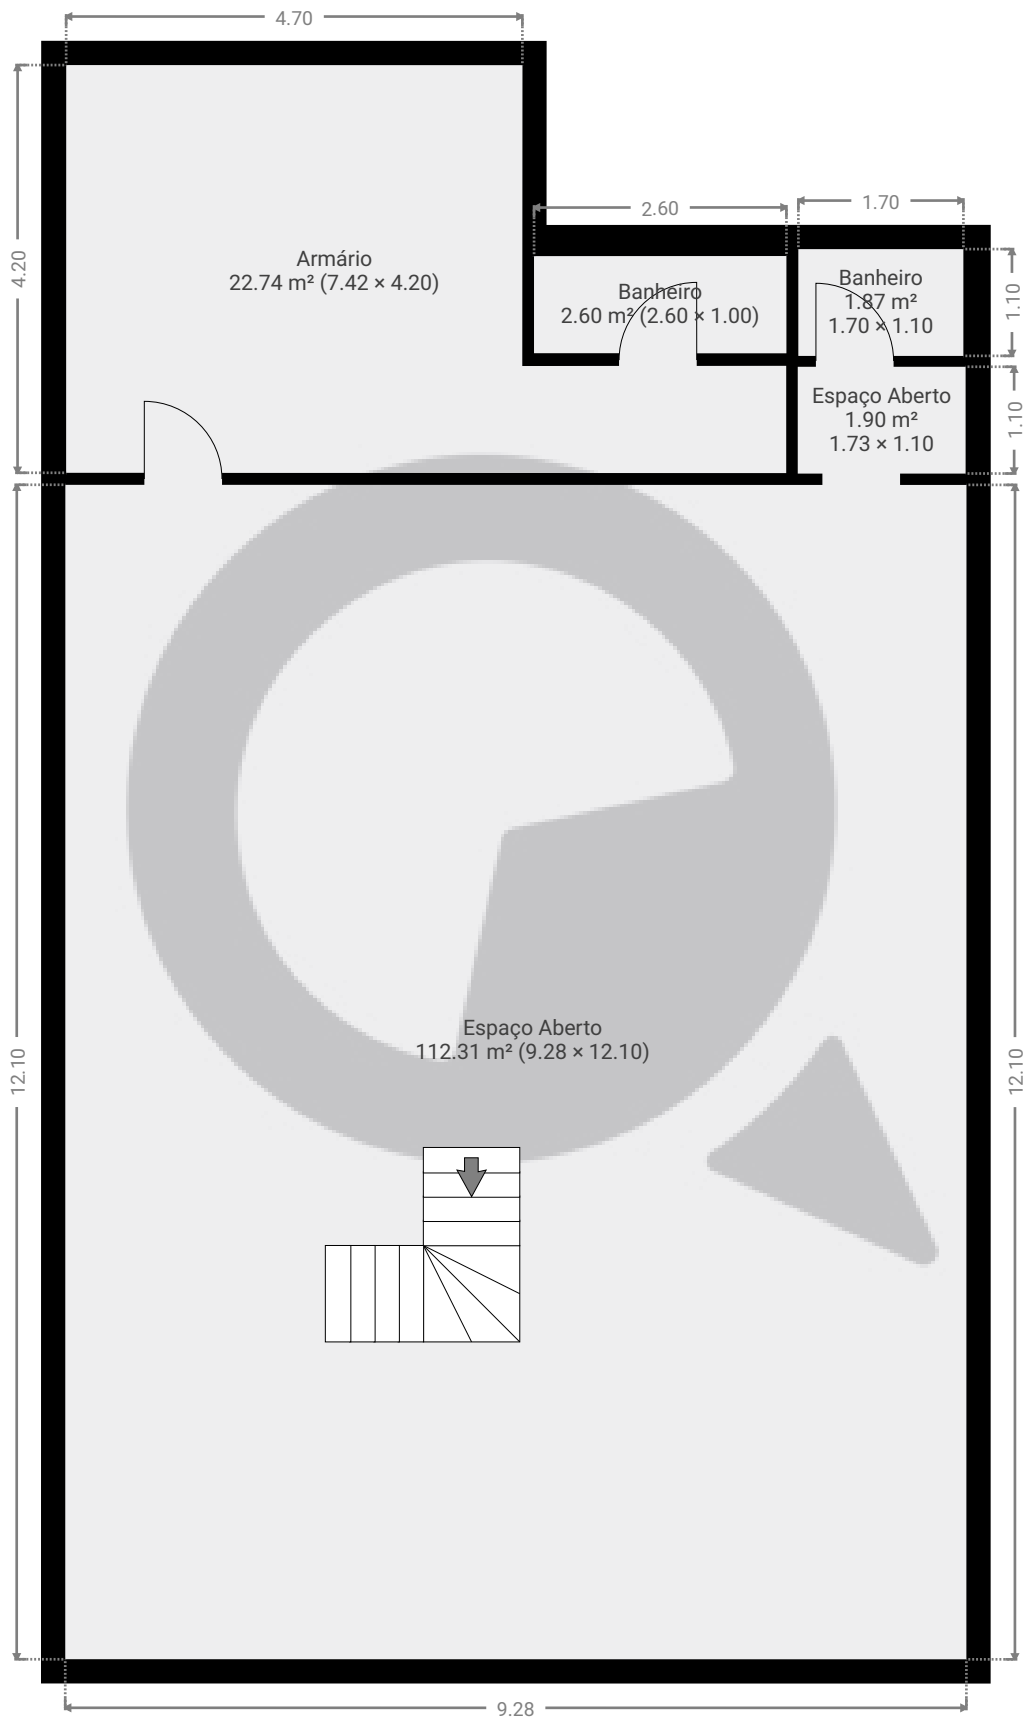

ESTA PLANTA É FORNECIDA SEM QUALQUER TIPO DE GARANTIA E PRECISÃO DE MEDIDAS.

0 1 2 3m
1:78

Page 2/2