



▼ Andar Térreo

ÁREA TOTAL: 45.99 m² • ÁREA DE MORADIA: 45.99 m² • CÔMODOS: 4

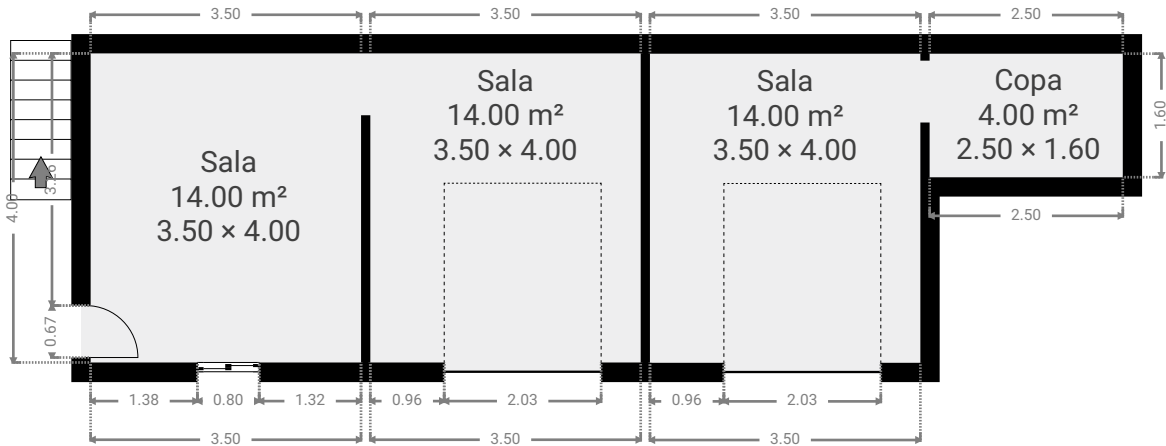

▼ 1º Piso

ÁREA TOTAL: 60.68 m² • ÁREA DE MORADIA: 60.68 m² • CÔMODOS: 6

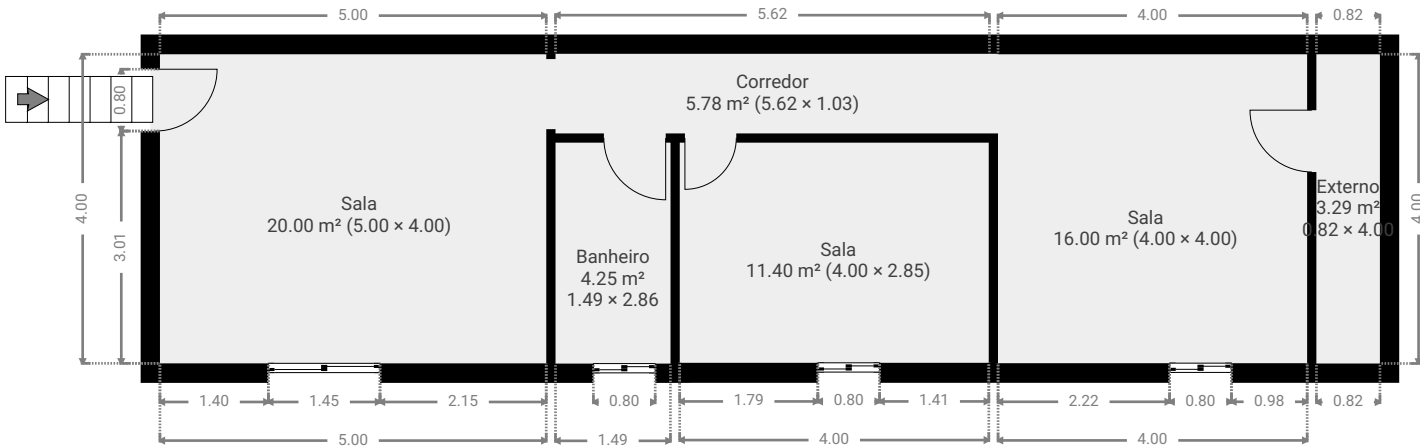

▼ 2º Piso

ÁREA TOTAL: 37.74 m² • ÁREA DE MORADIA: 37.74 m² • CÔMODOS: 5

