


▼ Andar Térreo

ÁREA TOTAL: 57.57 m² • ÁREA DE MORADIA: 57.57 m² • CÔMODOS: 7

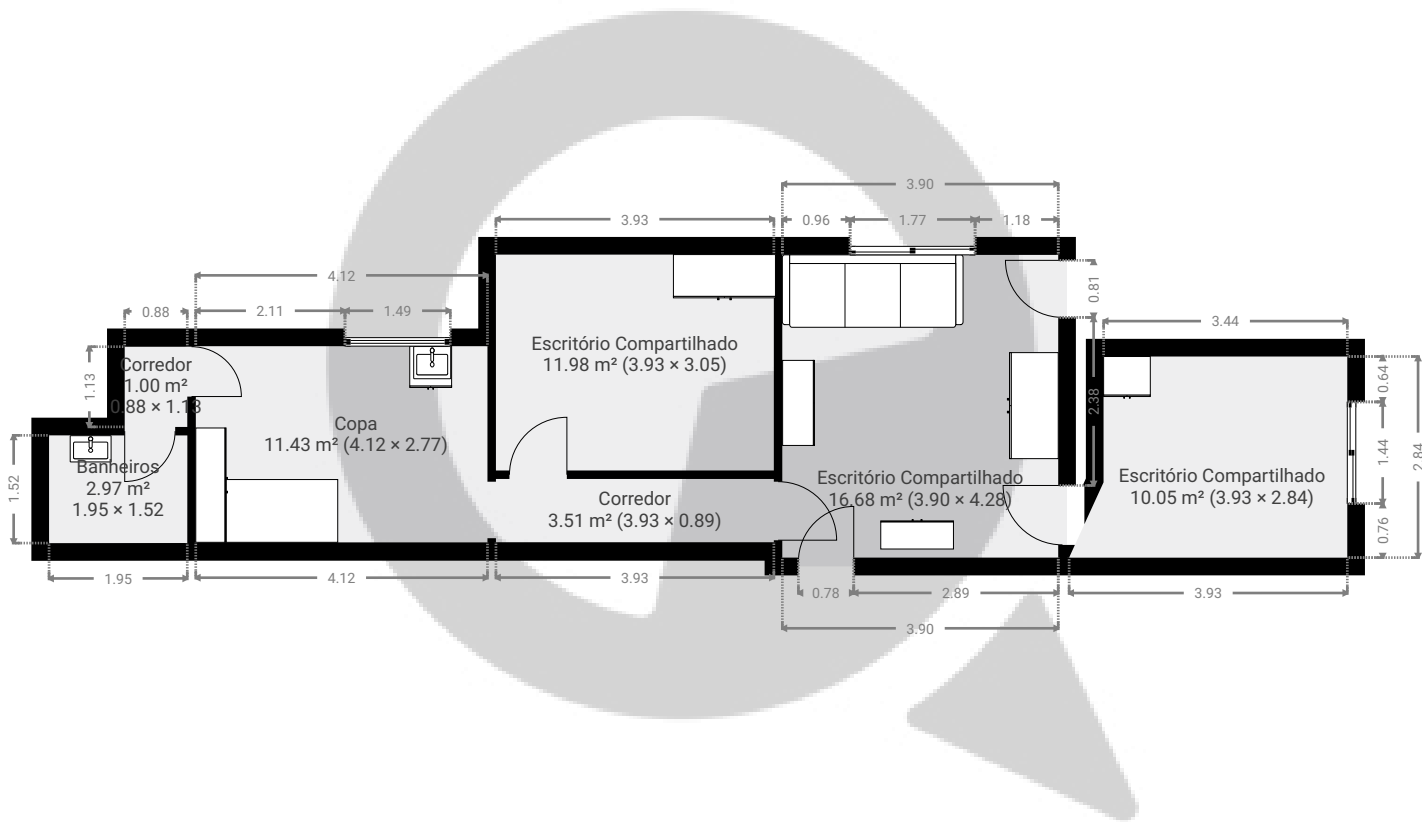

ESTA PLANTA É FORNECIDA SEM QUALQUER TIPO DE GARANTIA E PRECISÃO DE MEDIDAS.

