



▼ Andar Térreo

ÁREA TOTAL: 85.75 m² · ÁREA DE MORADIA: 85.75 m² · CÔMODOS: 3

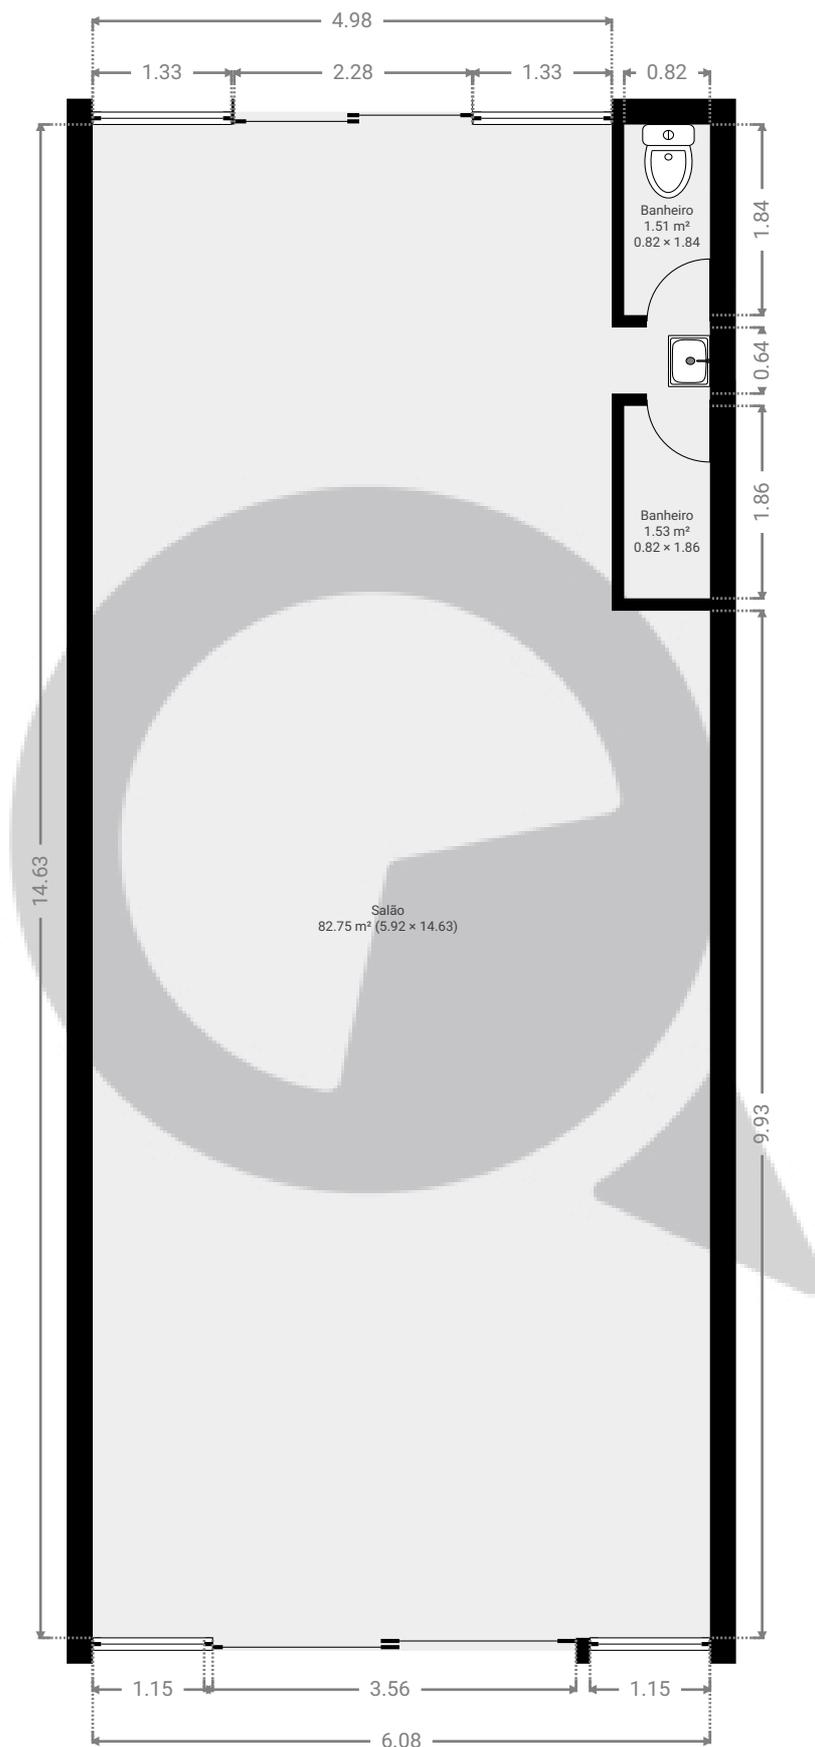

ESTA PLANTA É FORNECIDA SEM QUALQUER TIPO DE GARANTIA E PRECISÃO DE MEDIDAS.

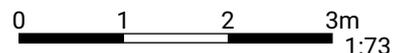

1:73

Page 1/1