



▼ Andar Térreo

ÁREA TOTAL: 361.19 m² • ÁREA DE MORADIA: 204.49 m² • CÔMODOS: 13

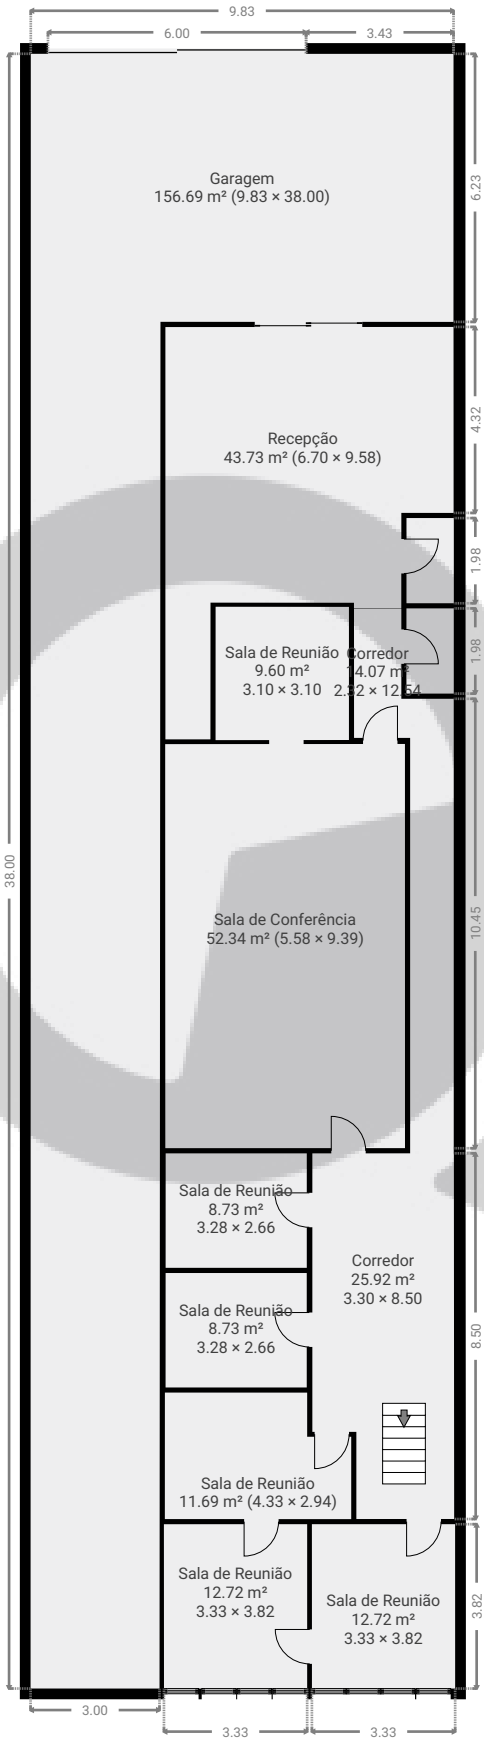

ESTA PLANTA É FORNECIDA SEM QUALQUER TIPO DE GARANTIA E PRECISÃO DE MEDIDAS.

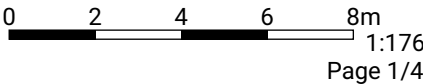

▼ 1º Piso

ÁREA TOTAL: 25.01 m² • ÁREA DE MORADIA: 25.01 m² • CÔMODOS: 1




ESTA PLANTA É FORNECIDA SEM QUALQUER TIPO DE GARANTIA E PRECISÃO DE MEDIDAS.

0 2 4 6 8m
1:176
Page 2/4

Cave

ÁREA TOTAL: 290.51 m² • ÁREA DE MORADIA: 290.51 m² • CÔMODOS: 2

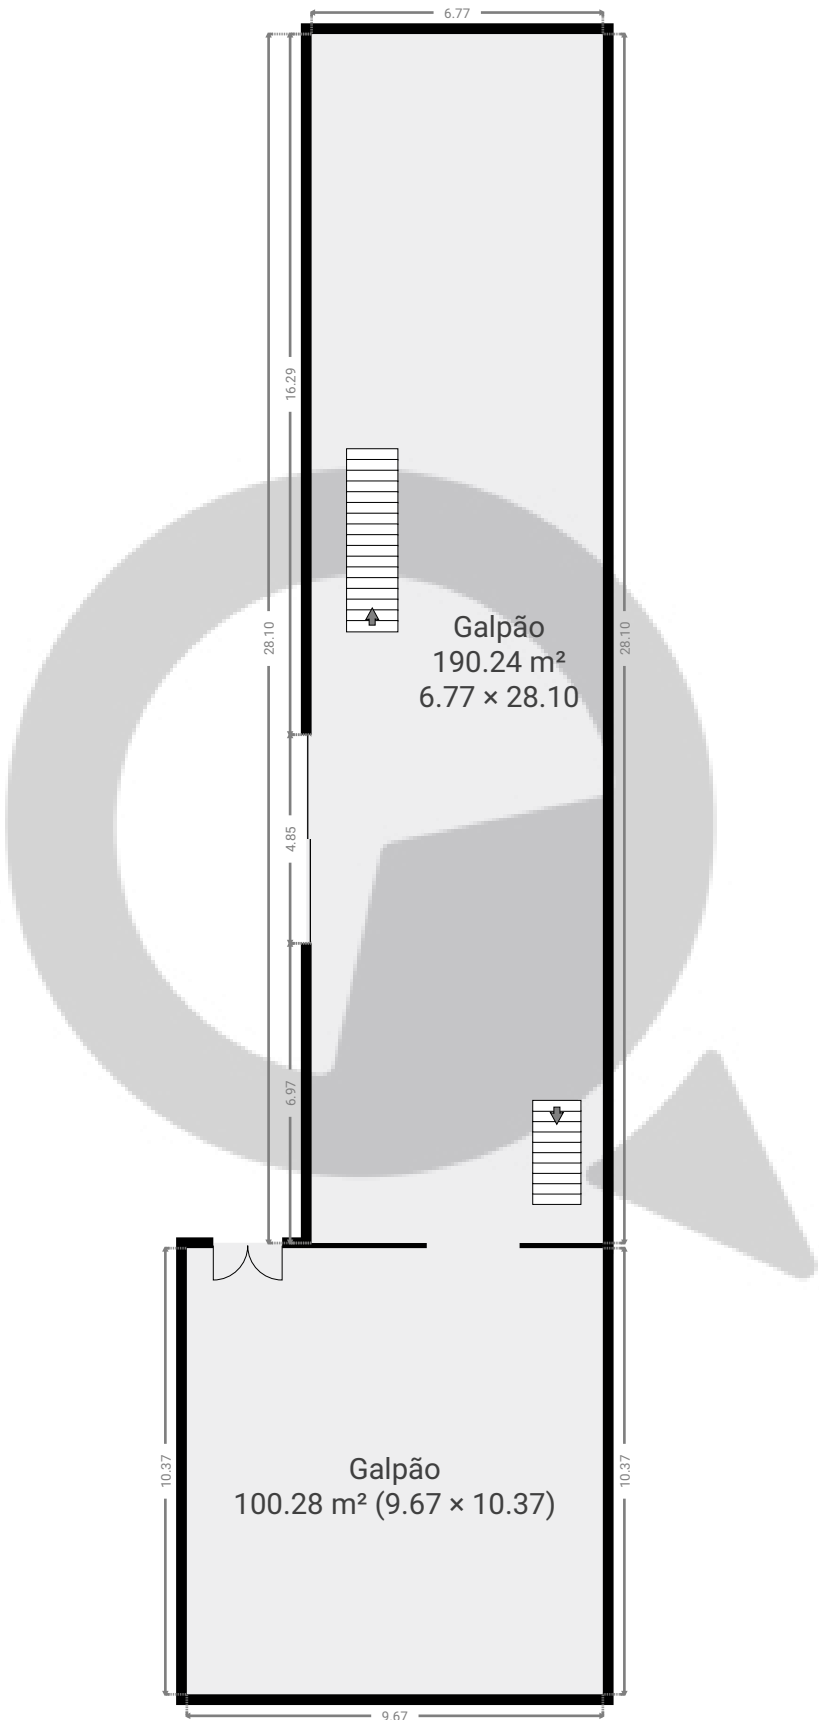


ESTA PLANTA É FORNECIDA SEM QUALQUER TIPO DE GARANTIA E PRECISÃO DE MEDIDAS.

0 2 4 6 8m
1:176
Page 3/4

▼ 2ª Cave

ÁREA TOTAL: 51.47 m² • ÁREA DE MORADIA: 51.47 m² • CÔMODOS: 3

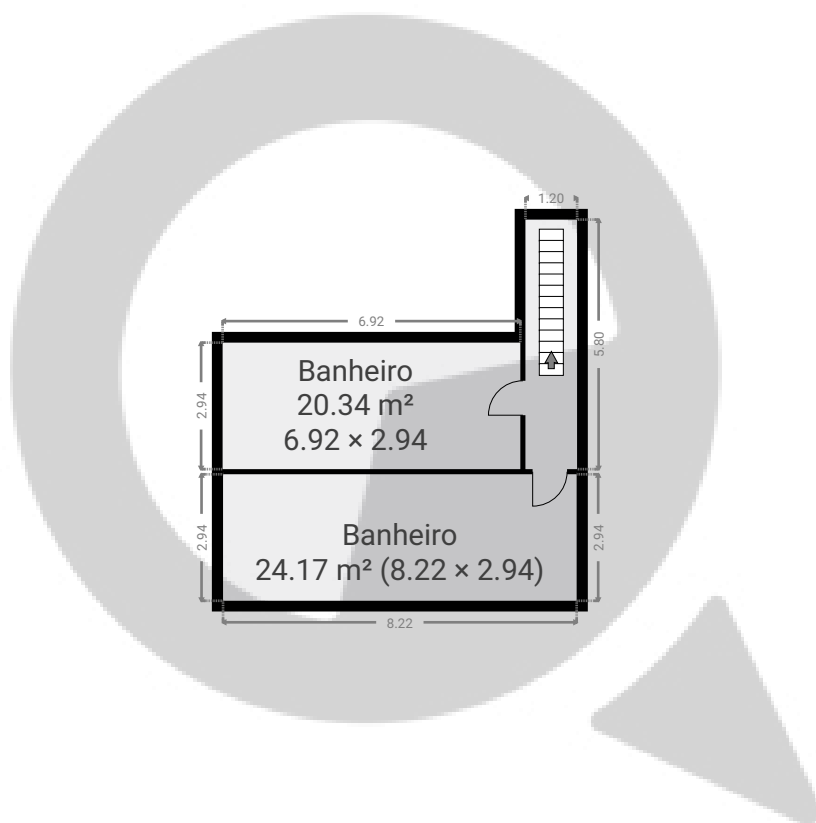

ESTA PLANTA É FORNECIDA SEM QUALQUER TIPO DE GARANTIA E PRECISÃO DE MEDIDAS.

0 2 4 6 8m
1:176
Page 4/4