



▼ Andar Térreo

ÁREA TOTAL: 102.22 m² • ÁREA DE MORADIA: 73.25 m² • CÔMODOS: 9

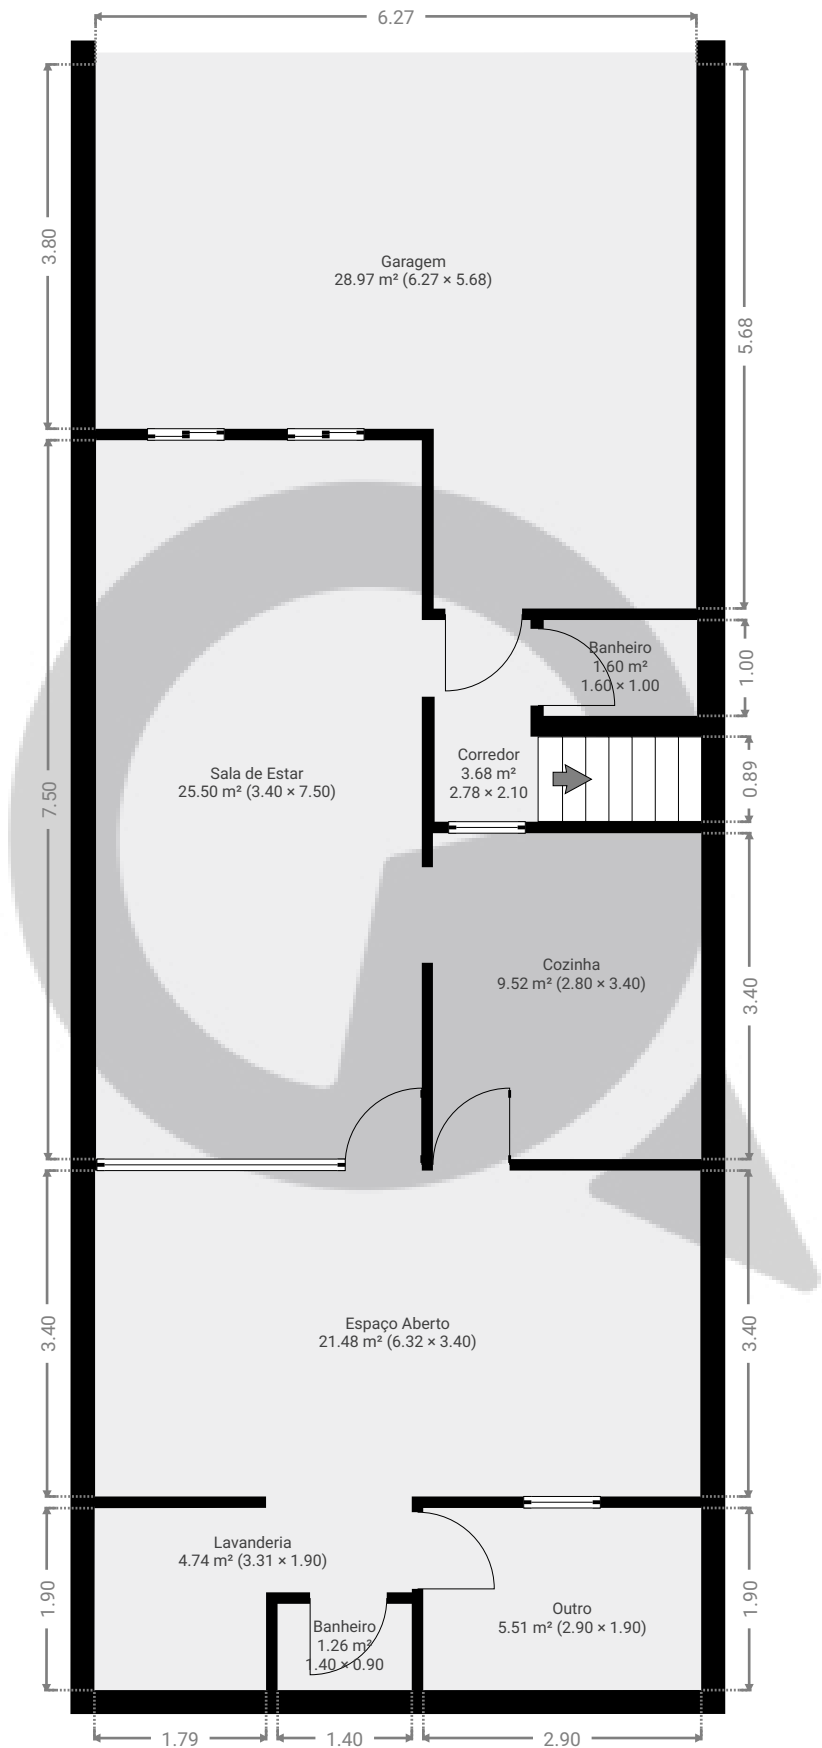


ESTA PLANTA É FORNECIDA SEM QUALQUER TIPO DE GARANTIA E PRECISÃO DE MEDIDAS.

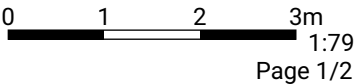

▼ 1º Piso

ÁREA TOTAL: 44.37 m² • ÁREA DE MORADIA: 44.37 m² • CÔMODOS: 5

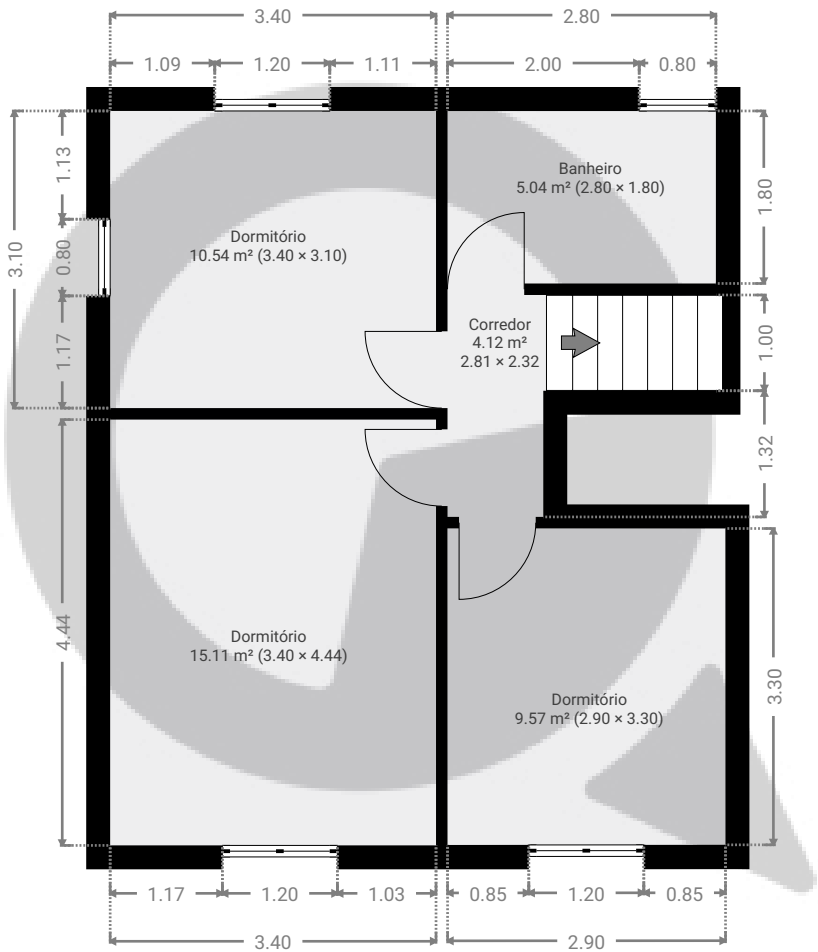

ESTA PLANTA É FORNECIDA SEM QUALQUER TIPO DE GARANTIA E PRECISÃO DE MEDIDAS.

