


▼ 3º Piso

ÁREA TOTAL: 61.33 m² • ÁREA DE MORADIA: 51.84 m² • CÔMODOS: 4

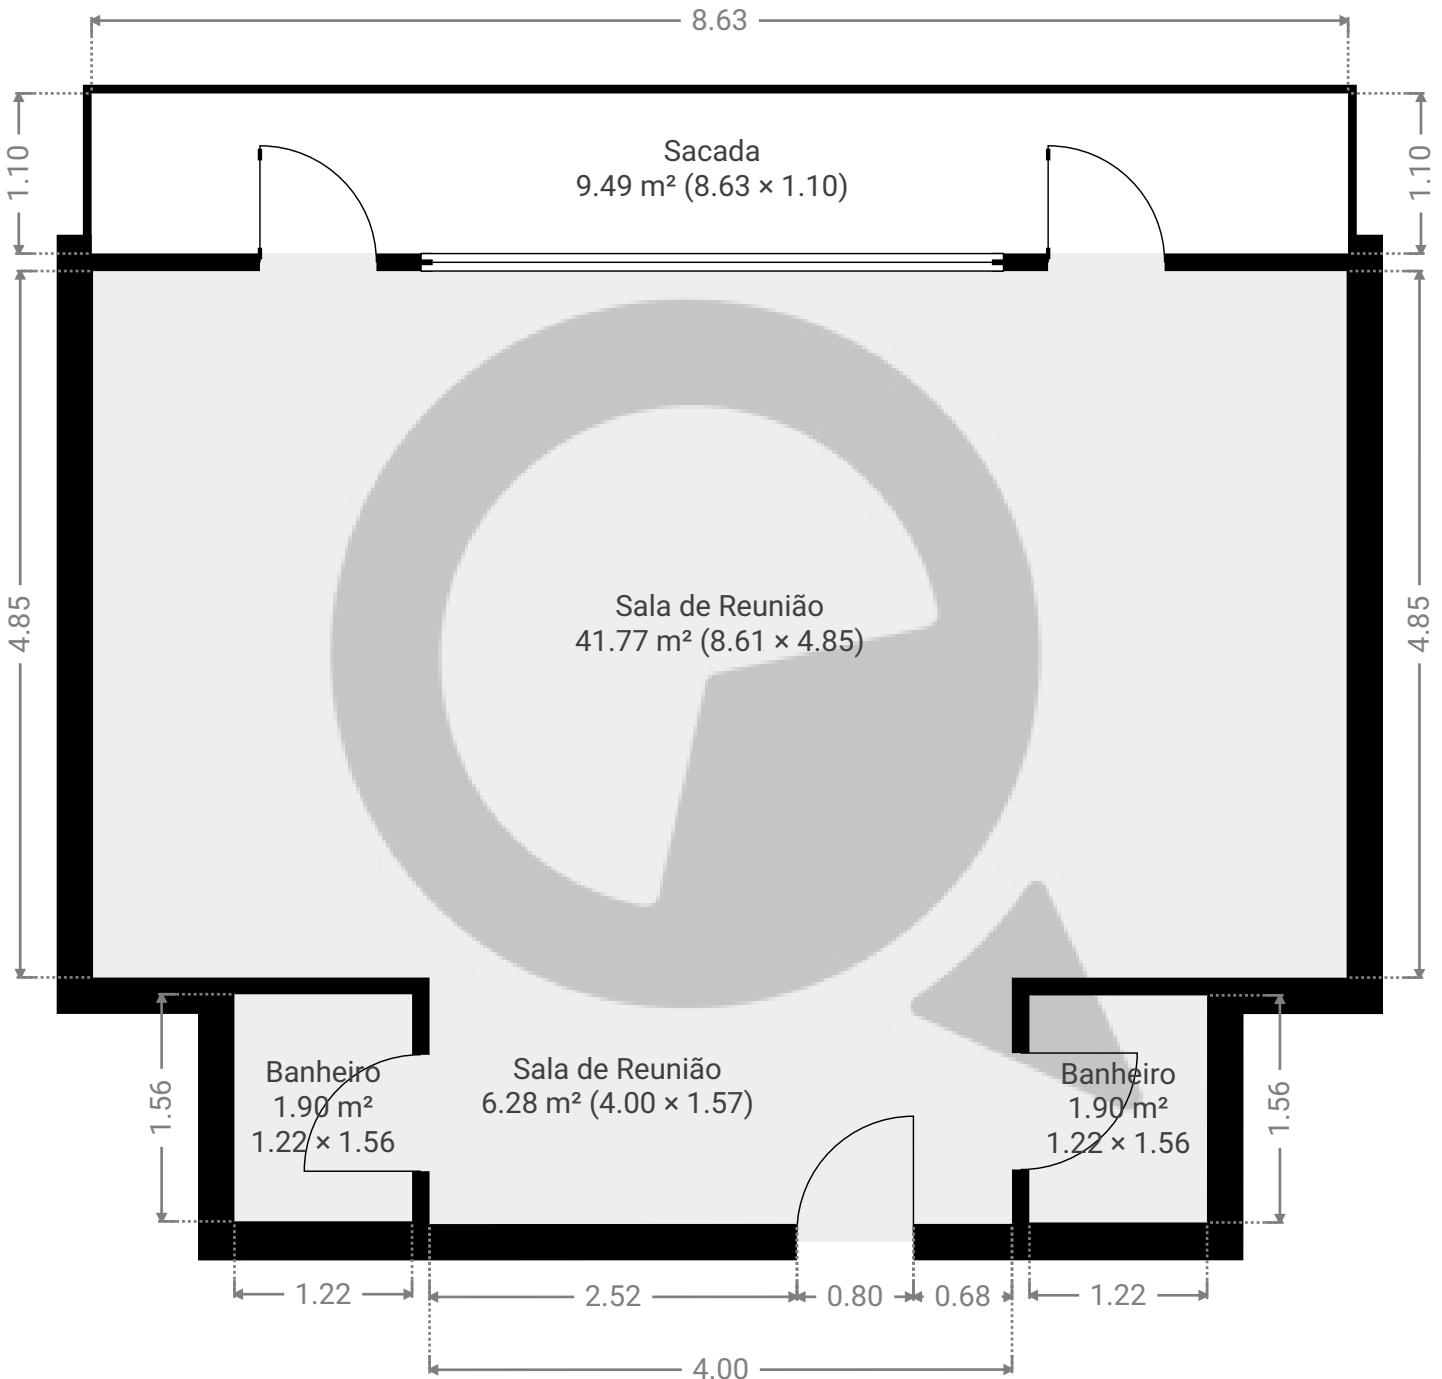

ESTA PLANTA É FORNECIDA SEM QUALQUER TIPO DE GARANTIA E PRECISÃO DE MEDIDAS.

