



▼ 6º Piso

ÁREA TOTAL: 28.26 m² • ÁREA DE MORADIA: 28.26 m² • CÔMODOS: 2

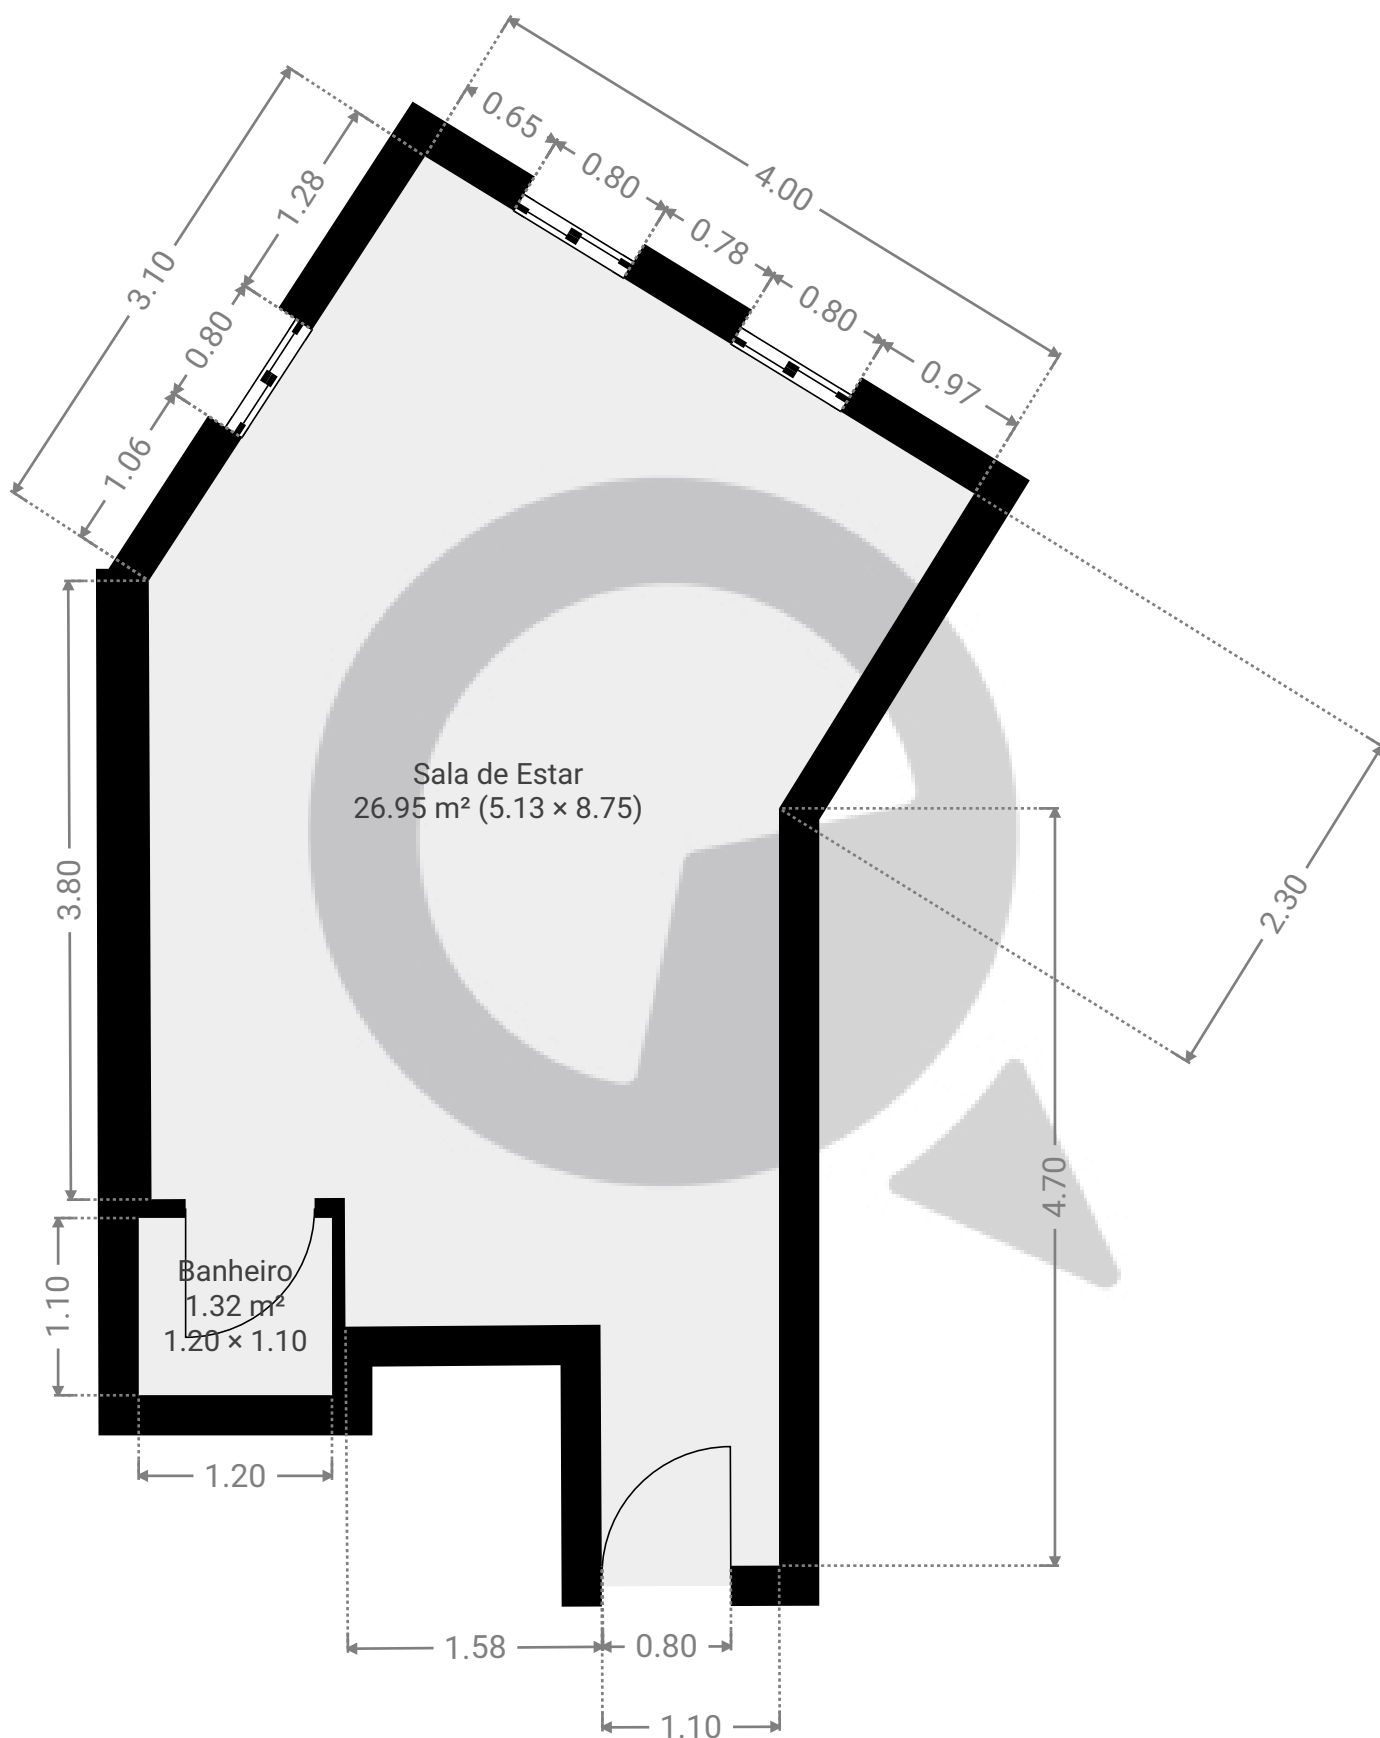

ESTA PLANTA É FORNECIDA SEM QUALQUER TIPO DE GARANTIA E PRECISÃO DE MEDIDAS.

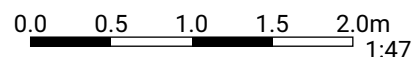

1:47
Page 1/1