


▼ Andar Térreo

ÁREA TOTAL: 439.04 m² • ÁREA DE MORADIA: 343.45 m² • CÔMODOS: 6

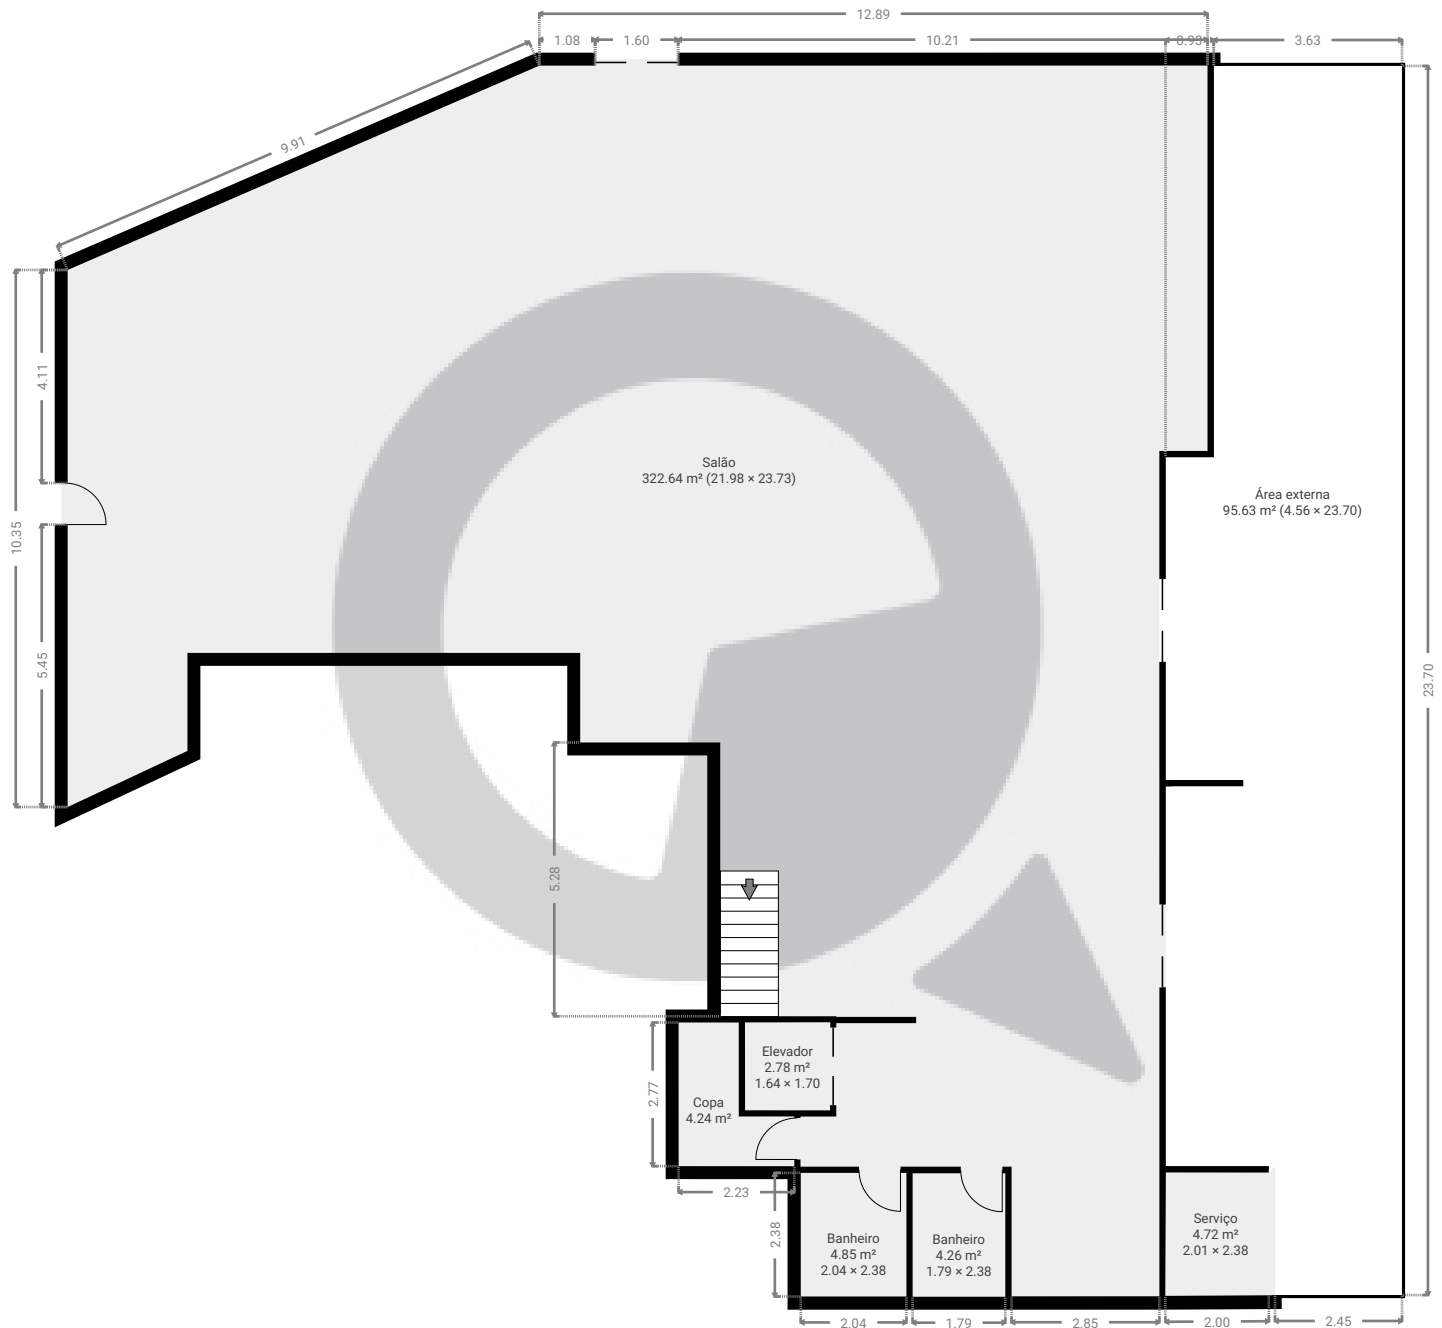


ESTA PLANTA É FORNECIDA SEM QUALQUER TIPO DE GARANTIA E PRECISÃO DE MEDIDAS.

0 2 4 6m 1:146
Page 1/2

▼ 1º Piso

ÁREA TOTAL: 293.22 m² • ÁREA DE MORADIA: 293.22 m² • CÔMODOS: 5

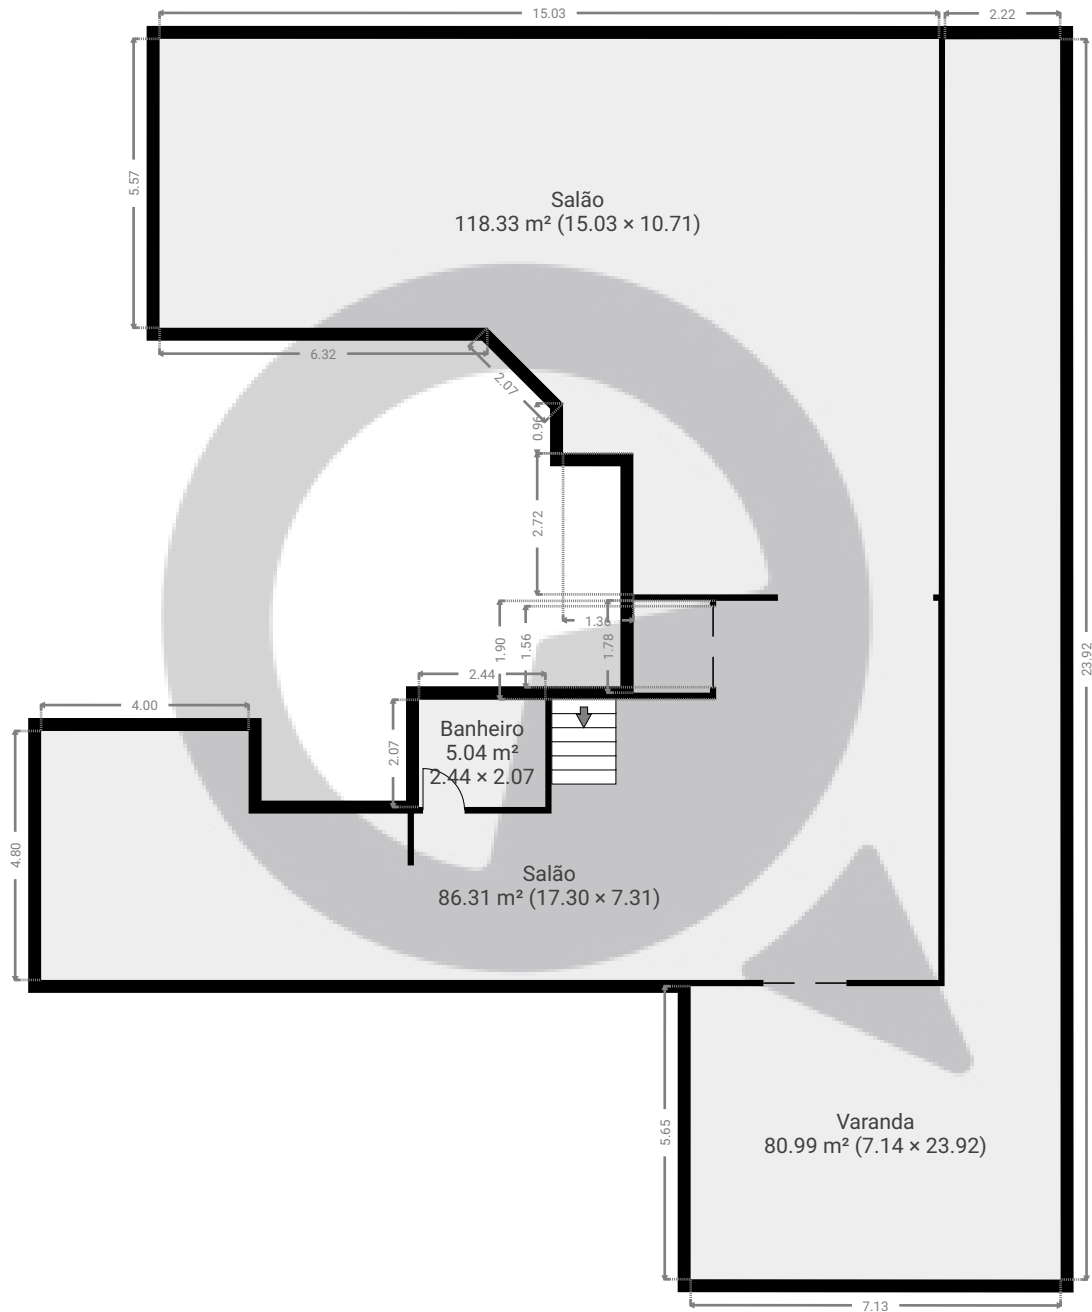

ESTA PLANTA É FORNECIDA SEM QUALQUER TIPO DE GARANTIA E PRECISÃO DE MEDIDAS.

