


▼ Andar Térreo


ÁREA TOTAL: 68.54 m² • ÁREA DE MORADIA: 68.54 m² • CÔMODOS: 4

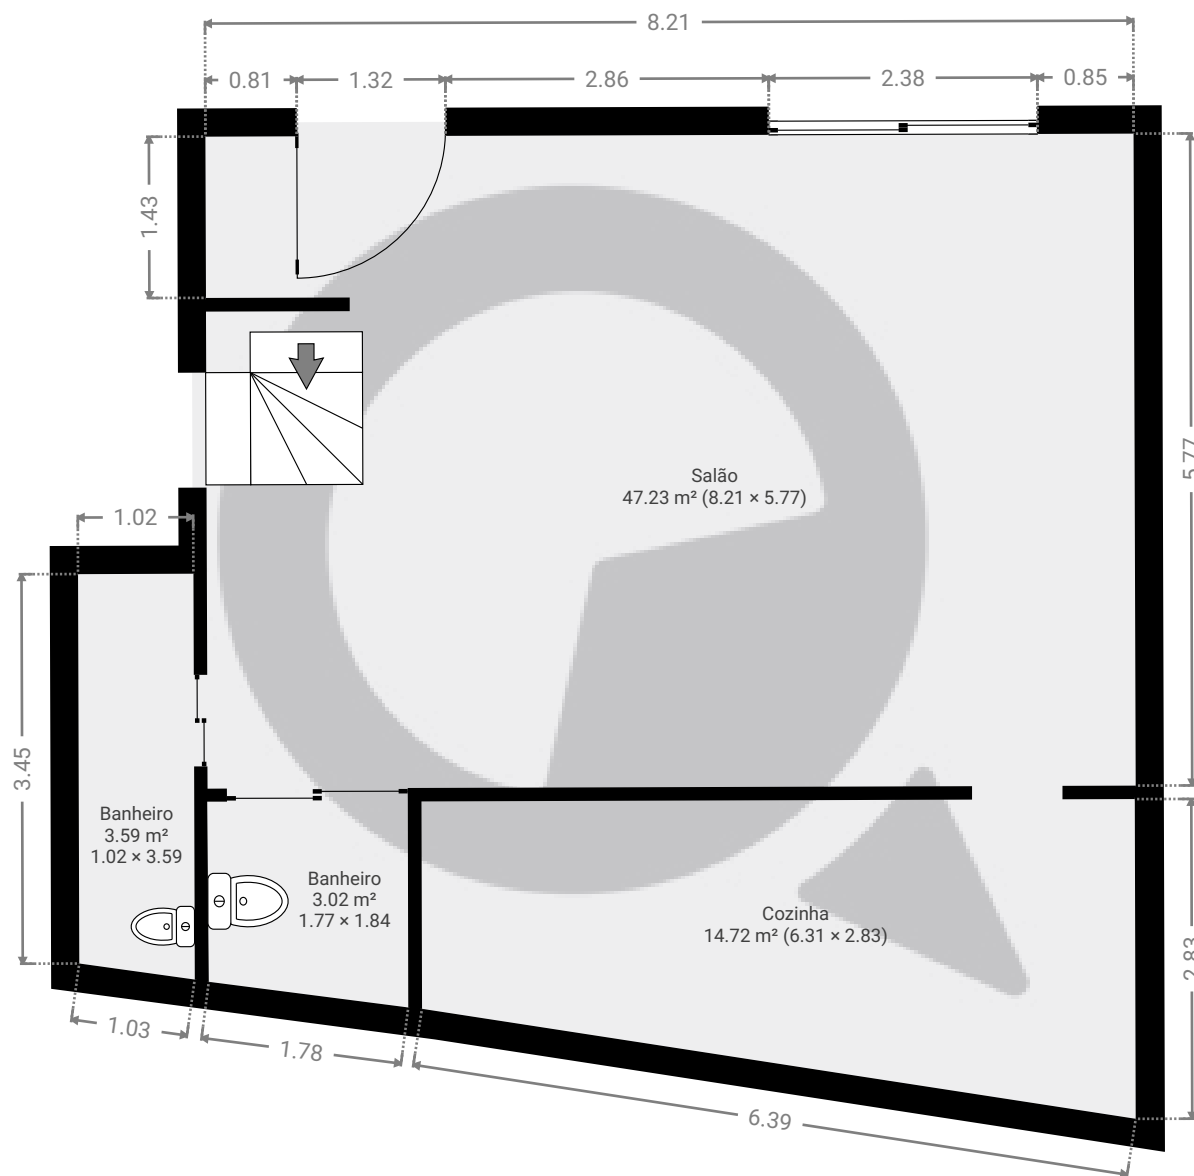

ESTA PLANTA É FORNECIDA SEM QUALQUER TIPO DE GARANTIA E PRECISÃO DE MEDIDAS.

0 1 2 3m
1:67
Page 1/2

▼ 1º Piso

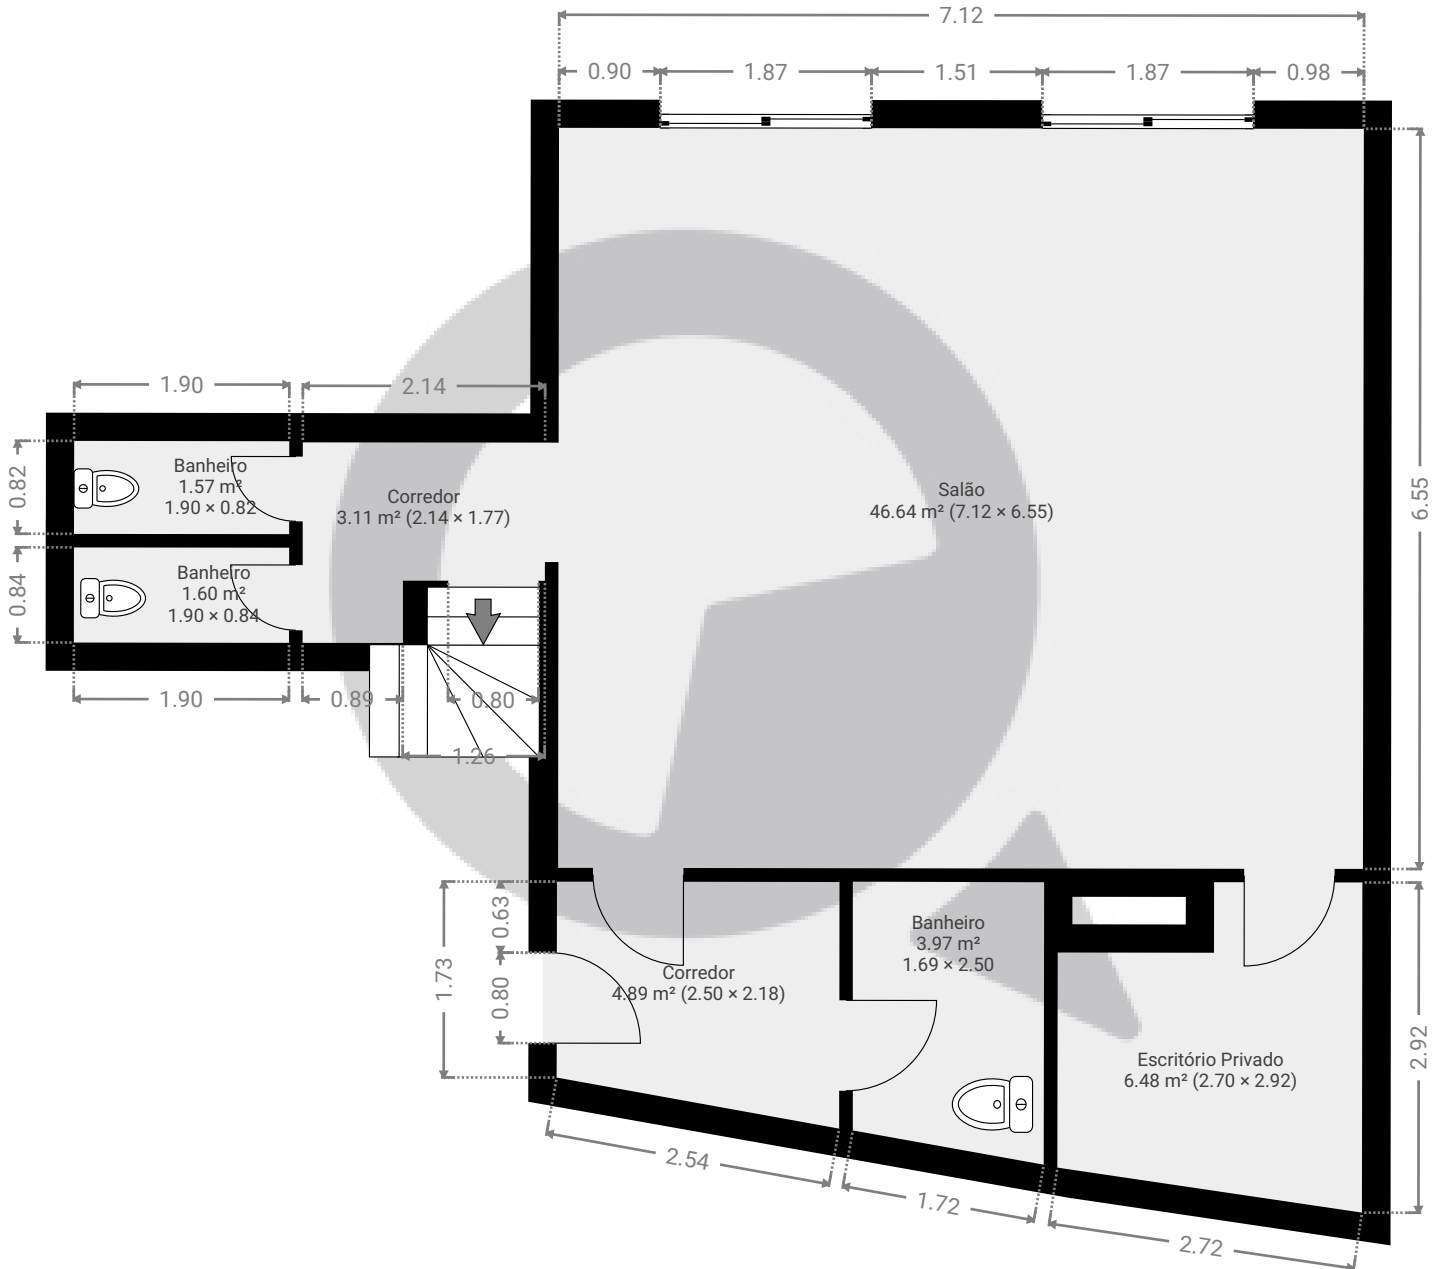ÁREA TOTAL: 68.23 m² • ÁREA DE MORADIA: 68.23 m² • CÔMODOS: 7

ESTA PLANTA É FORNECIDA SEM QUALQUER TIPO DE GARANTIA E PRECISÃO DE MEDIDAS.

0 1 2 3m
1:67
Page 2/2