


▼ Andar Térreo

ÁREA TOTAL: 149.62 m² • ÁREA DE MORADIA: 100.13 m² • CÔMODOS: 8

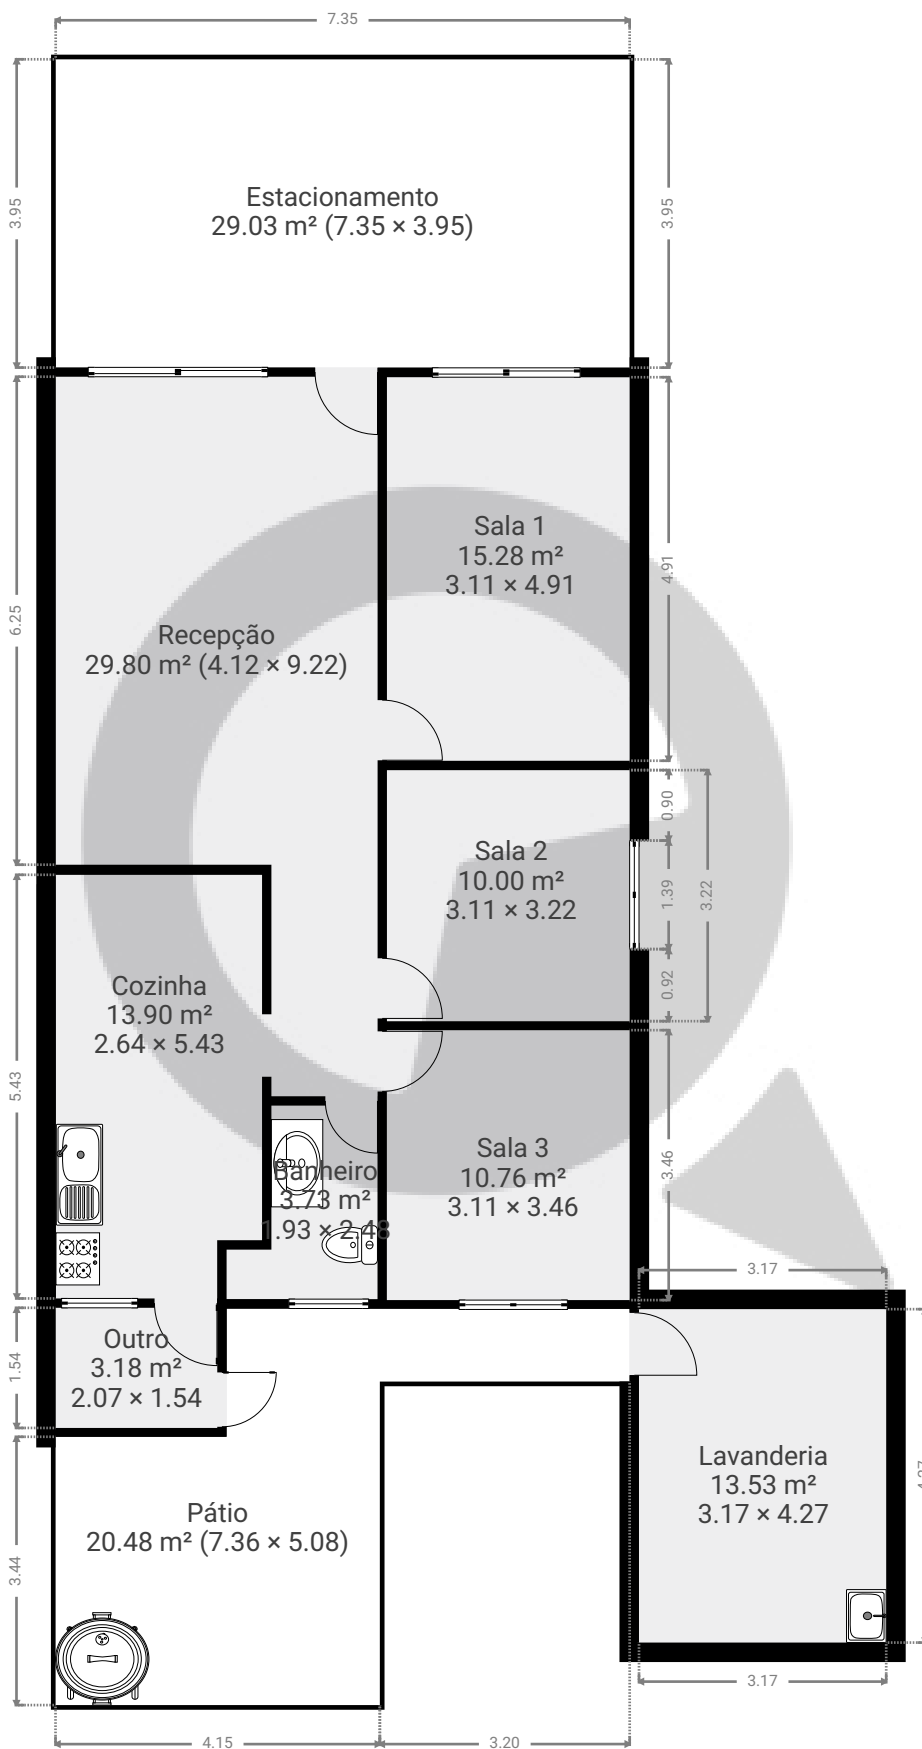

ESTA PLANTA É FORNECIDA SEM QUALQUER TIPO DE GARANTIA E PRECISÃO DE MEDIDAS.

0 1 2 3 4m
1:97

Page 1/1