


Alameda dos Tupiniquins 1133

ÁREA TOTAL: 183.89 m² • ÁREA DE MORADIA: 183.89 m² • PISOS: 2 • CÔMODOS: 16




▼ Andar Térreo

ÁREA TOTAL: 116.27 m² • ÁREA DE MORADIA: 116.27 m² • CÔMODOS: 9

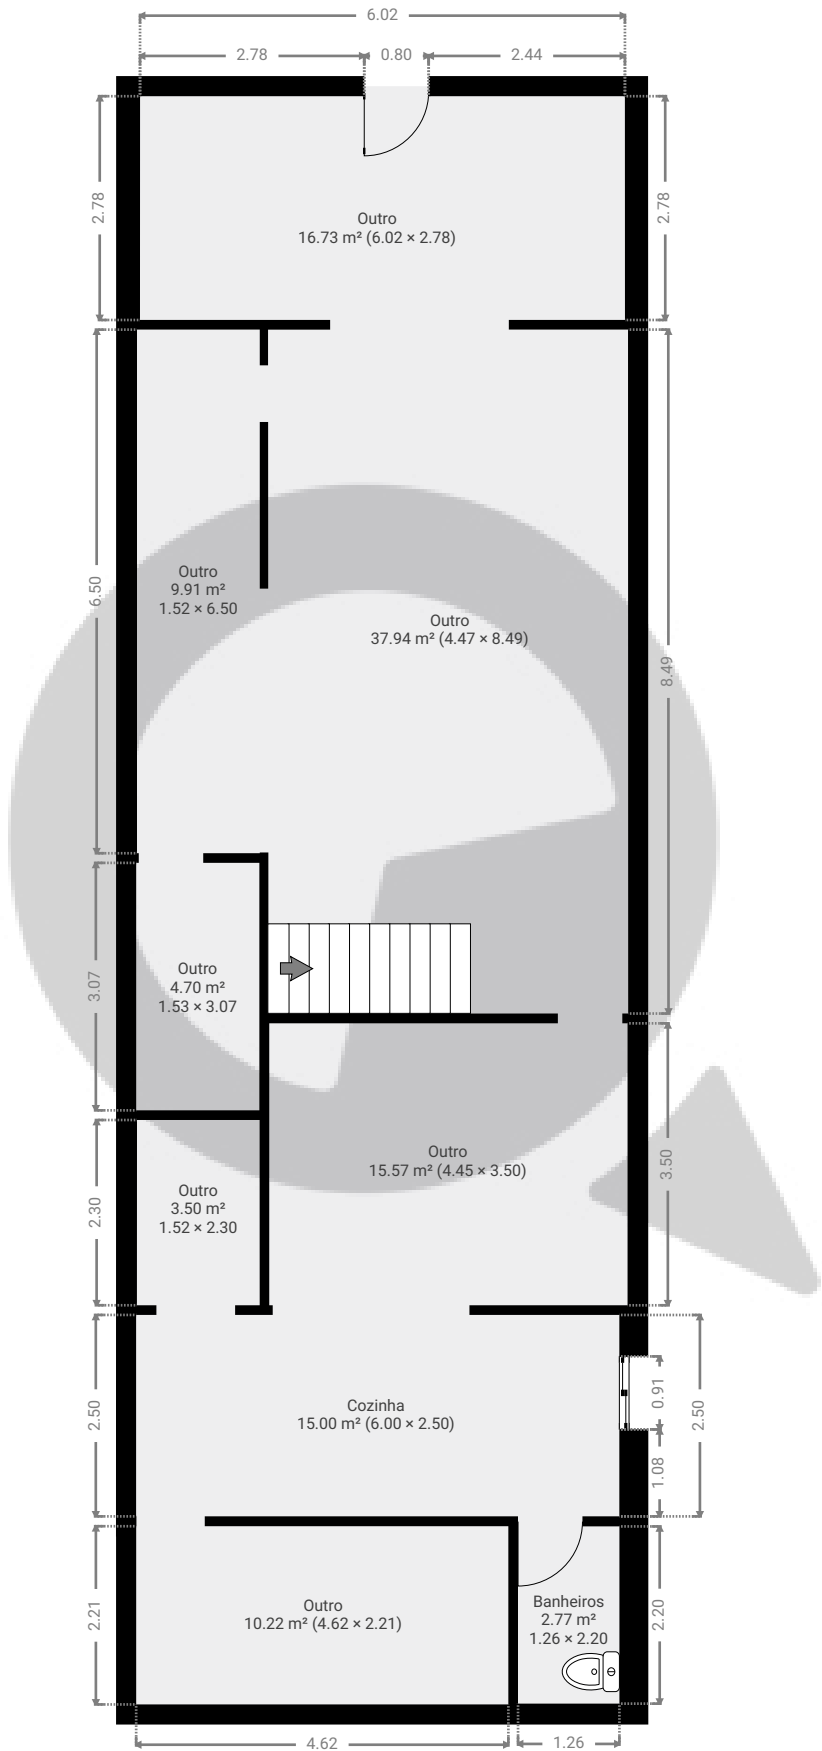

ESTA PLANTA É FORNECIDA SEM QUALQUER TIPO DE GARANTIA E PRECISÃO DE MEDIDAS.

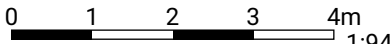

Page 1/2


# Alameda dos Tupiniquins 1133

ÁREA TOTAL: 183.89 m<sup>2</sup> • ÁREA DE MORADIA: 183.89 m<sup>2</sup> • PISOS: 2 • CÔMODOS: 16

 SuaQuadra

## ▼ 1º Piso

ÁREA TOTAL: 67.62 m<sup>2</sup> • ÁREA DE MORADIA: 67.62 m<sup>2</sup> • CÔMODOS: 7

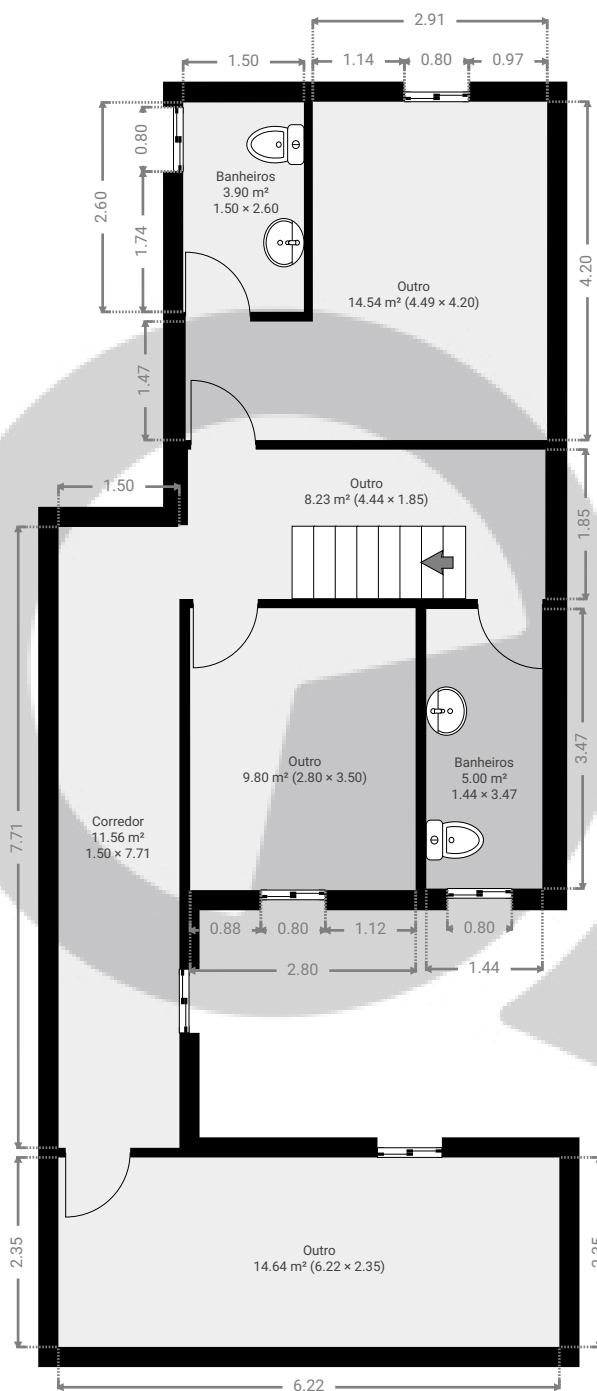

ESTA PLANTA É FORNECIDA SEM QUALQUER TIPO DE GARANTIA E PRECISÃO DE MEDIDAS.

0 1 2 3 4m  
1:94  
Page 2/2