



▼ Andar Térreo

ÁREA TOTAL: 82.08 m² • ÁREA DE MORADIA: 82.08 m² • CÔMODOS: 3

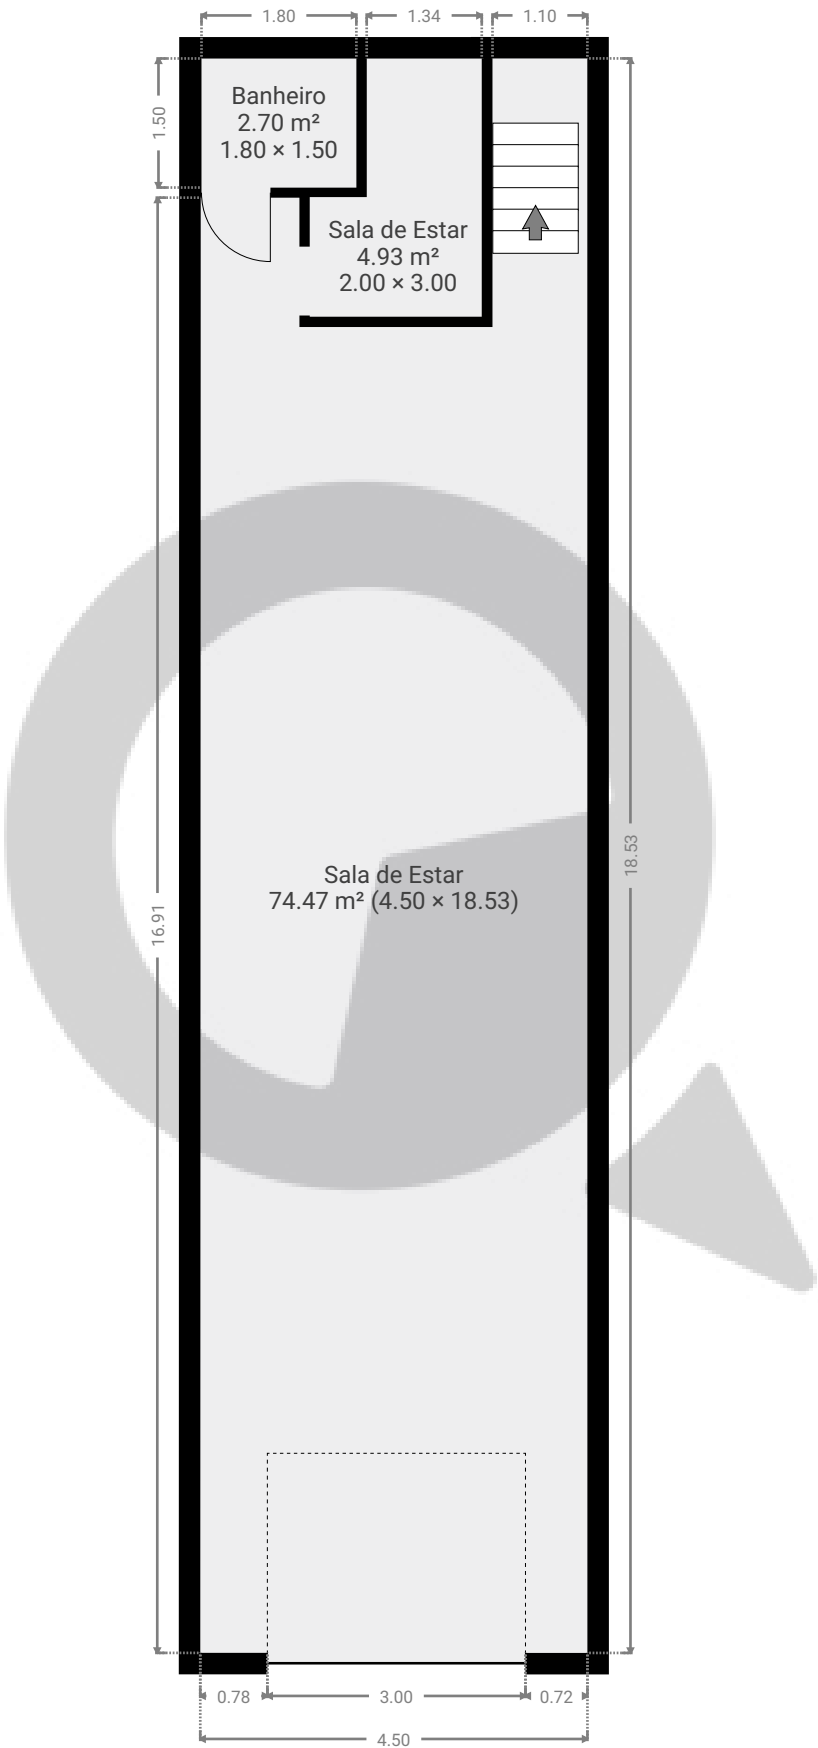


ESTA PLANTA É FORNECIDA SEM QUALQUER TIPO DE GARANTIA E PRECISÃO DE MEDIDAS.

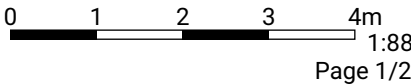

▼ Andar térreo superior

ÁREA TOTAL: 41.85 m² • ÁREA DE MORADIA: 41.85 m² • CÔMODOS: 1

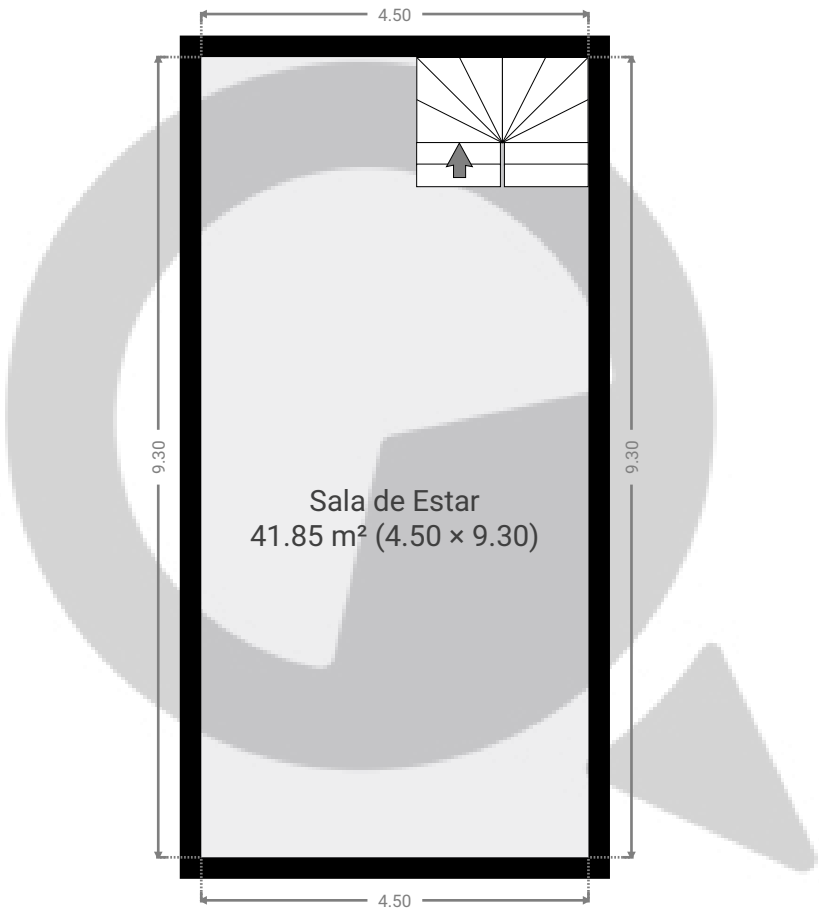

ESTA PLANTA É FORNECIDA SEM QUALQUER TIPO DE GARANTIA E PRECISÃO DE MEDIDAS.



1:88

Page 2/2