



▼ Andar Térreo

ÁREA TOTAL: 255.44 m² • ÁREA DE MORADIA: 255.44 m² • CÔMODOS: 8

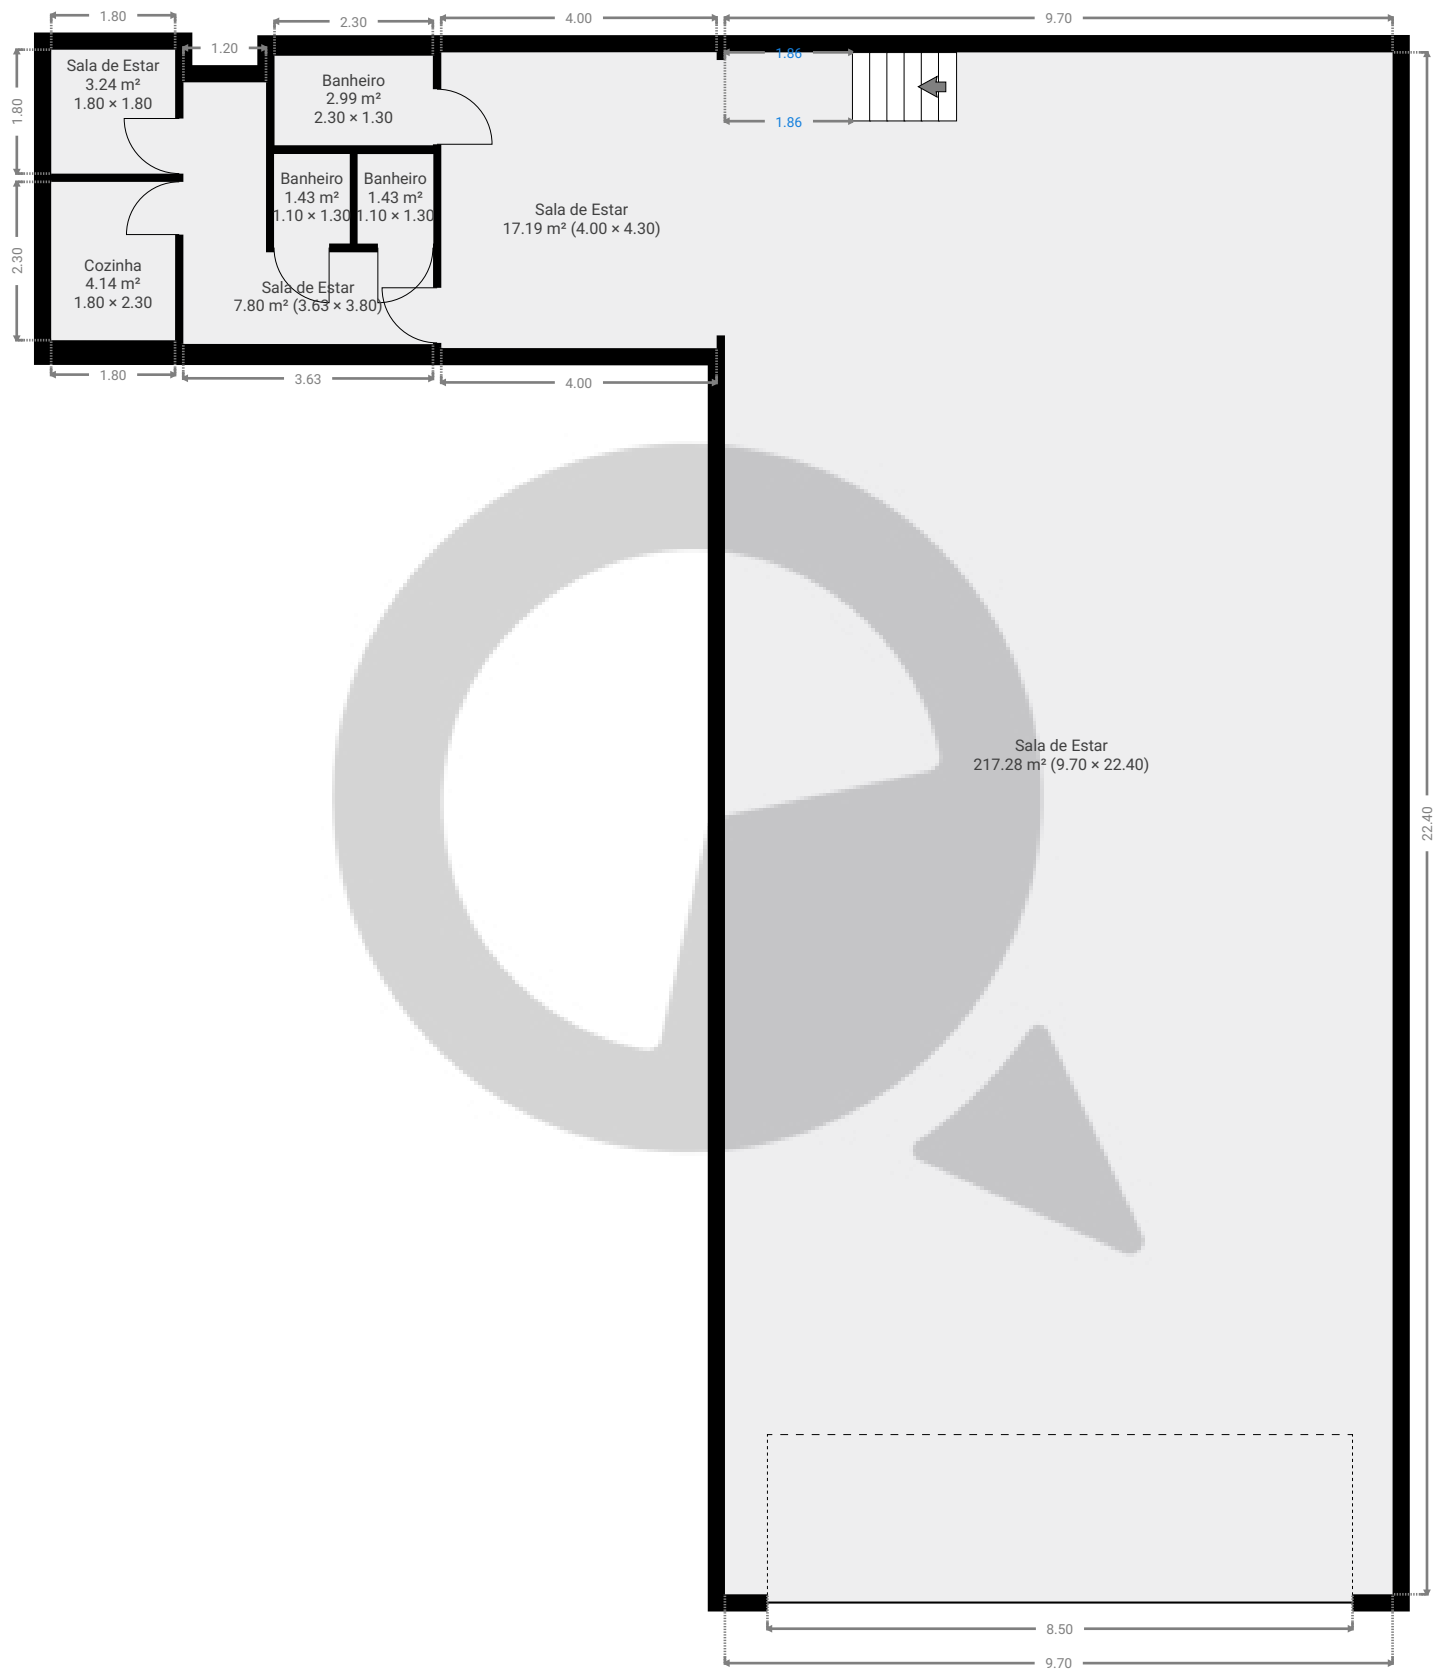

ESTA PLANTA É FORNECIDA SEM QUALQUER TIPO DE GARANTIA E PRECISÃO DE MEDIDAS.

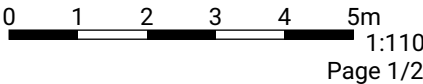

▼ Andar térreo superior

ÁREA TOTAL: 40.85 m² • ÁREA DE MORADIA: 40.85 m² • CÔMODOS: 1



ESTA PLANTA É FORNECIDA SEM QUALQUER TIPO DE GARANTIA E PRECISÃO DE MEDIDAS.

