

▼ Andar Térreo

ÁREA TOTAL: 318.24 m² • ÁREA DE MORADIA: 311.89 m² • CÔMODOS: 10



ESTA PLANTA É FORNECIDA SEM QUALQUER TIPO DE GARANTIA E PRECISÃO DE MEDIDAS.

0 1 2 3 4m
1:102
Page 1/5

▼ 1º Piso

ÁREA TOTAL: 207.09 m² • ÁREA DE MORADIA: 207.09 m² • CÔMODOS: 13




ESTA PLANTA É FORNECIDA SEM QUALQUER TIPO DE GARANTIA E PRECISÃO DE MEDIDAS.

0 1 2 3 4m
1:102
Page 2/5

▼ 2º Piso

ÁREA TOTAL: 288.32 m² • ÁREA DE MORADIA: 288.32 m² • CÔMODOS: 10

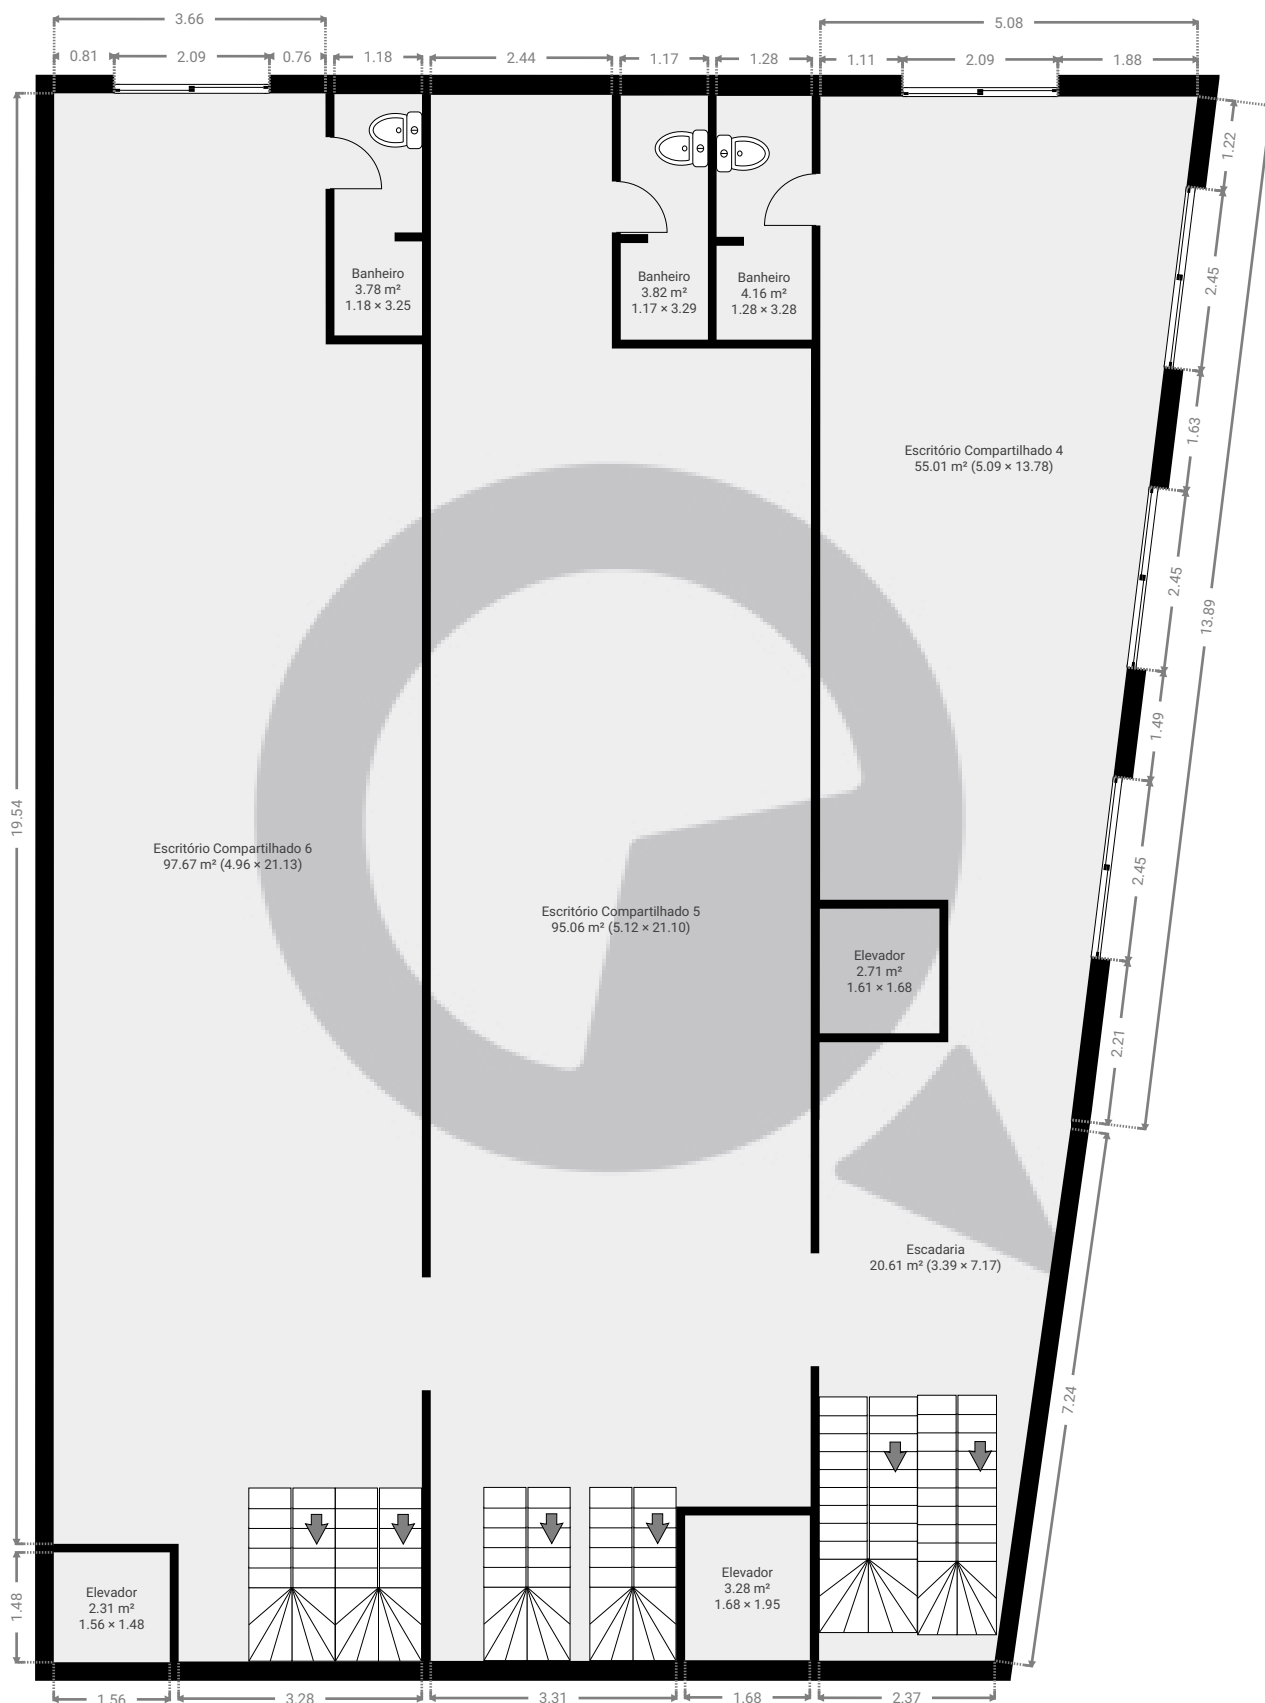


ESTA PLANTA É FORNECIDA SEM QUALQUER TIPO DE GARANTIA E PRECISÃO DE MEDIDAS.

0 1 2 3 4m
1:102
Page 3/5

▼ 3º Piso

ÁREA TOTAL: 288.37 m² • ÁREA DE MORADIA: 288.37 m² • CÔMODOS: 10

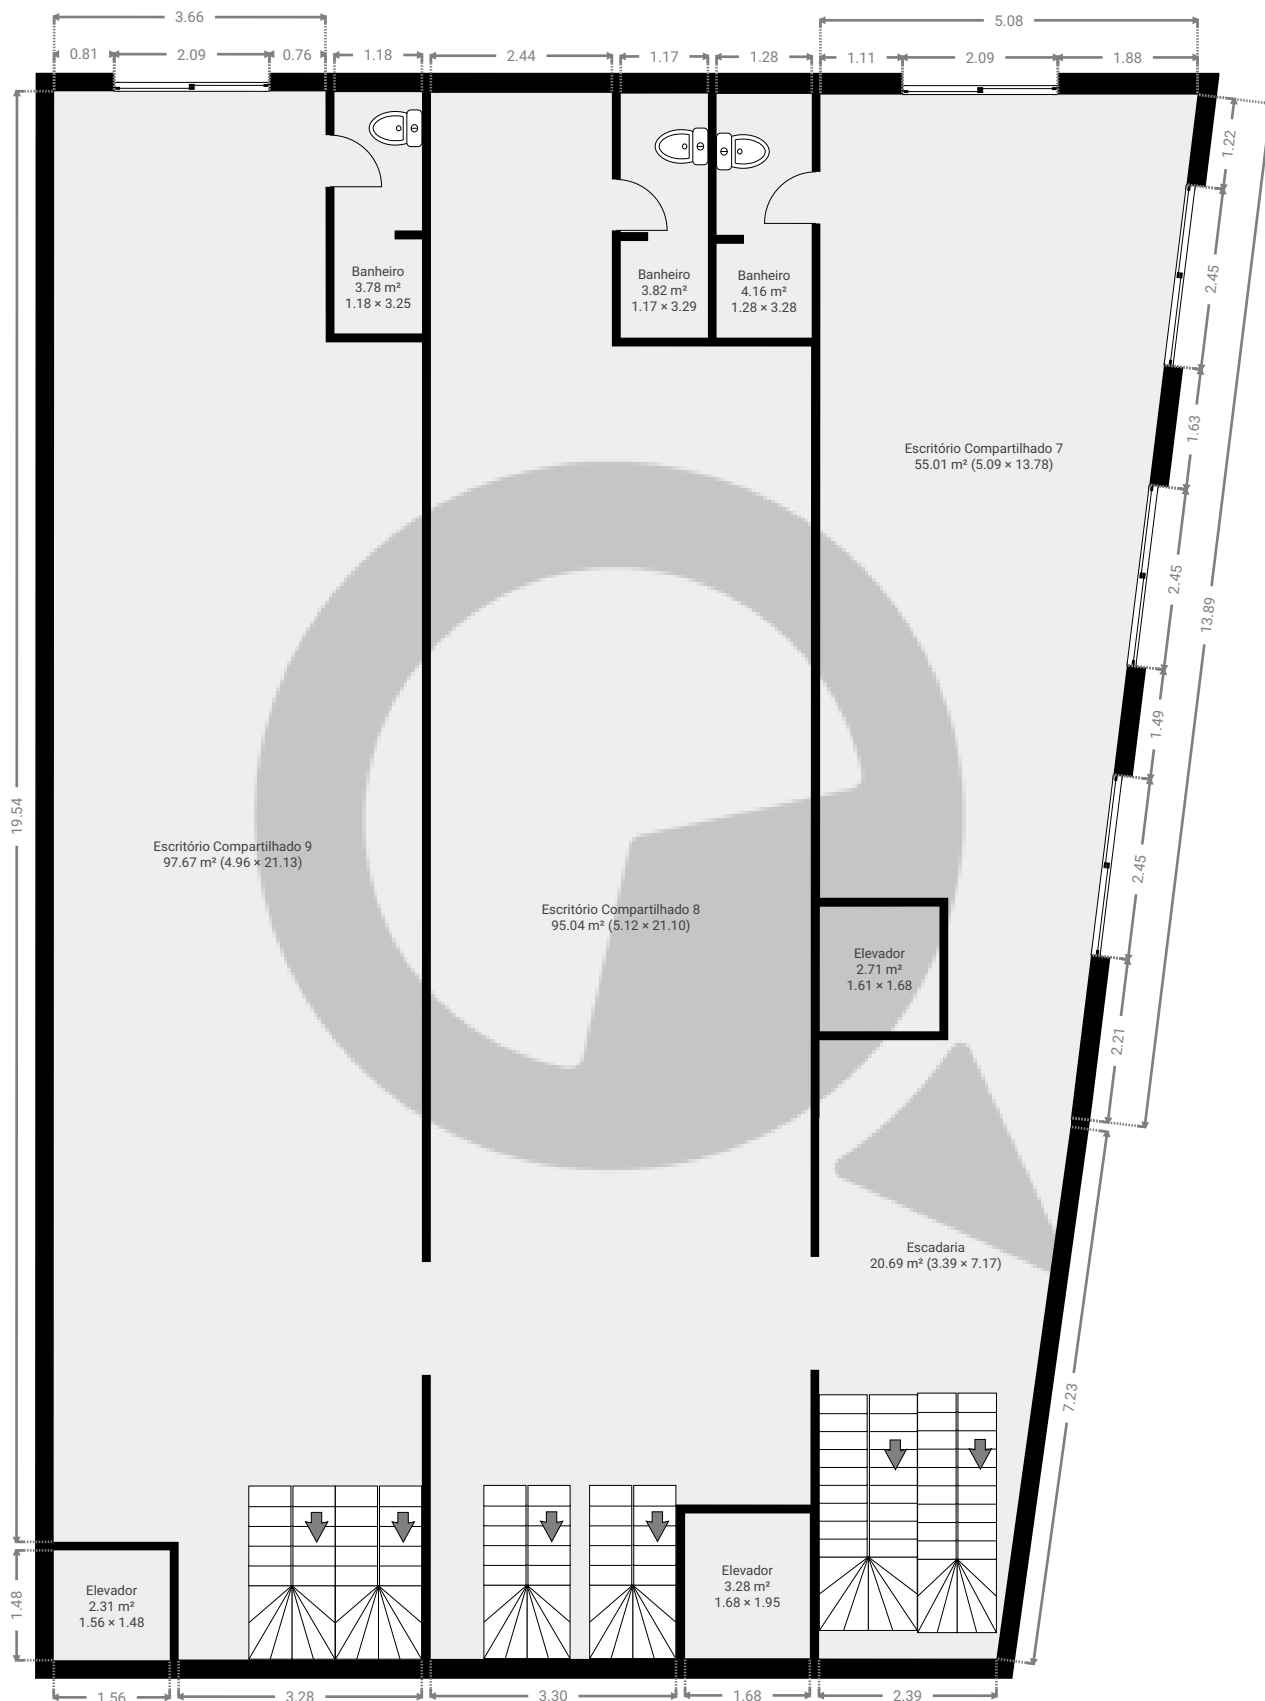


ESTA PLANTA É FORNECIDA SEM QUALQUER TIPO DE GARANTIA E PRECISÃO DE MEDIDAS.

0 1 2 3 4m
1:102
Page 4/5

▼ 4º Piso

ÁREA TOTAL: 304.12 m² • ÁREA DE MORADIA: 304.12 m² • CÔMODOS: 6

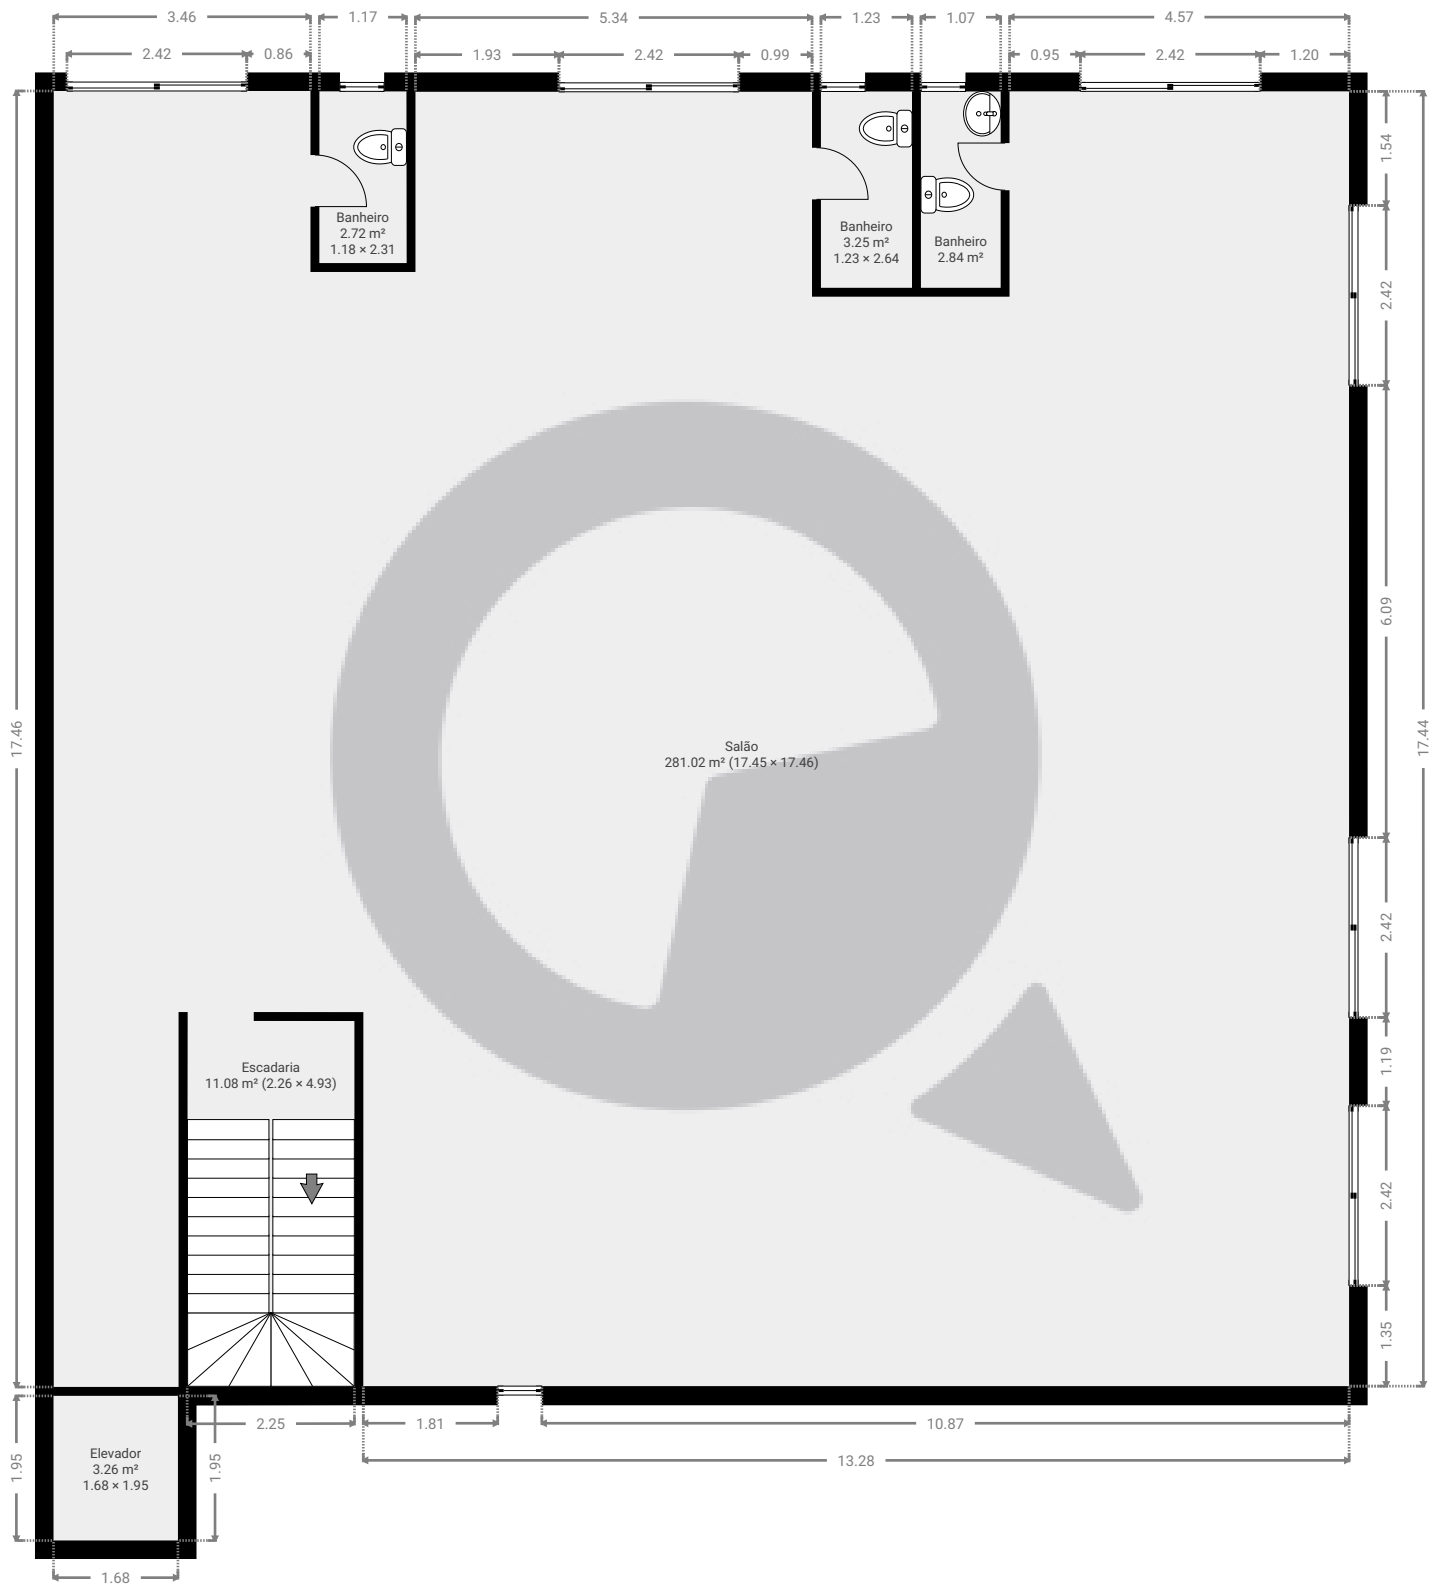

ESTA PLANTA É FORNECIDA SEM QUALQUER TIPO DE GARANTIA E PRECISÃO DE MEDIDAS.

