


▼ 5º Piso

ÁREA TOTAL: 88.27 m² • ÁREA DE MORADIA: 73.60 m² • CÔMODOS: 2

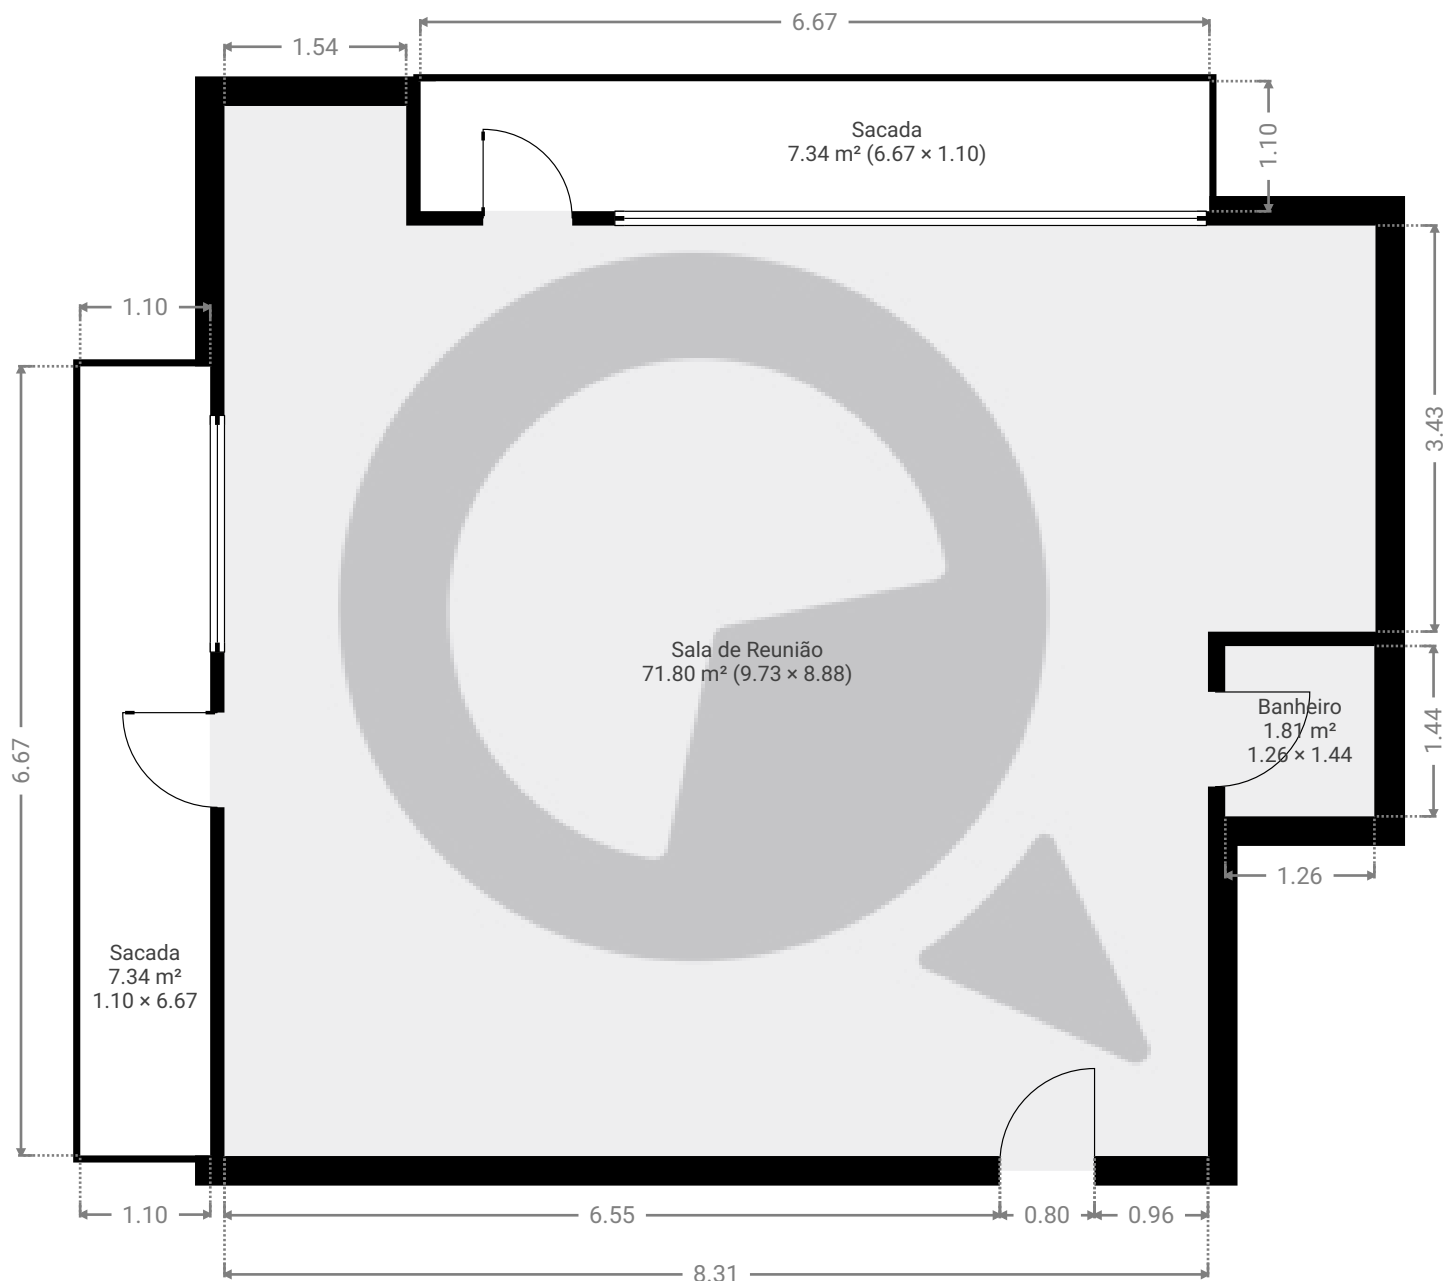

ESTA PLANTA É FORNECIDA SEM QUALQUER TIPO DE GARANTIA E PRECISÃO DE MEDIDAS.

0 1 2 3m
1:64
Page 1/1