


▼ 10º Piso

ÁREA TOTAL: 41.02 m² • ÁREA DE MORADIA: 35.88 m² • CÔMODOS: 2

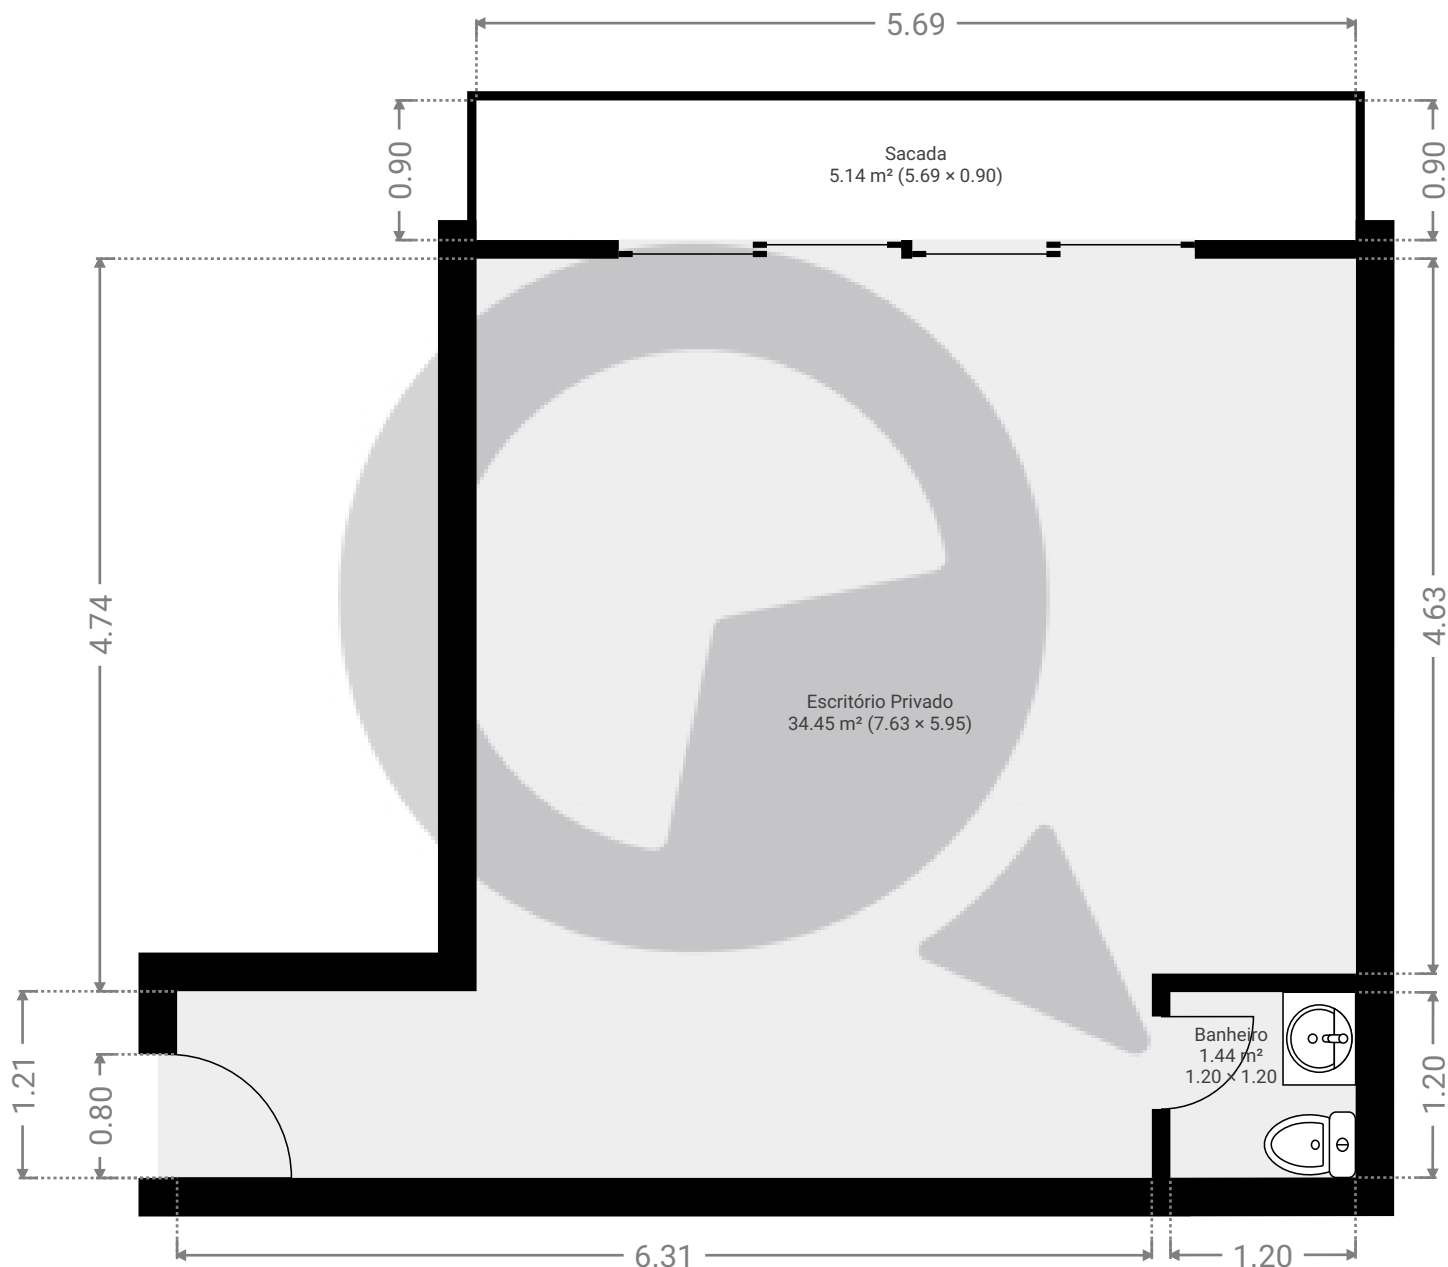

ESTA PLANTA É FORNECIDA SEM QUALQUER TIPO DE GARANTIA E PRECISÃO DE MEDIDAS.

0.0 0.5 1.0 1.5 2.0m
1:49
Page 1/1