



▼ Andar Térreo


ÁREA TOTAL: 67.29 m² • ÁREA DE MORADIA: 56.52 m² • CÔMODOS: 8

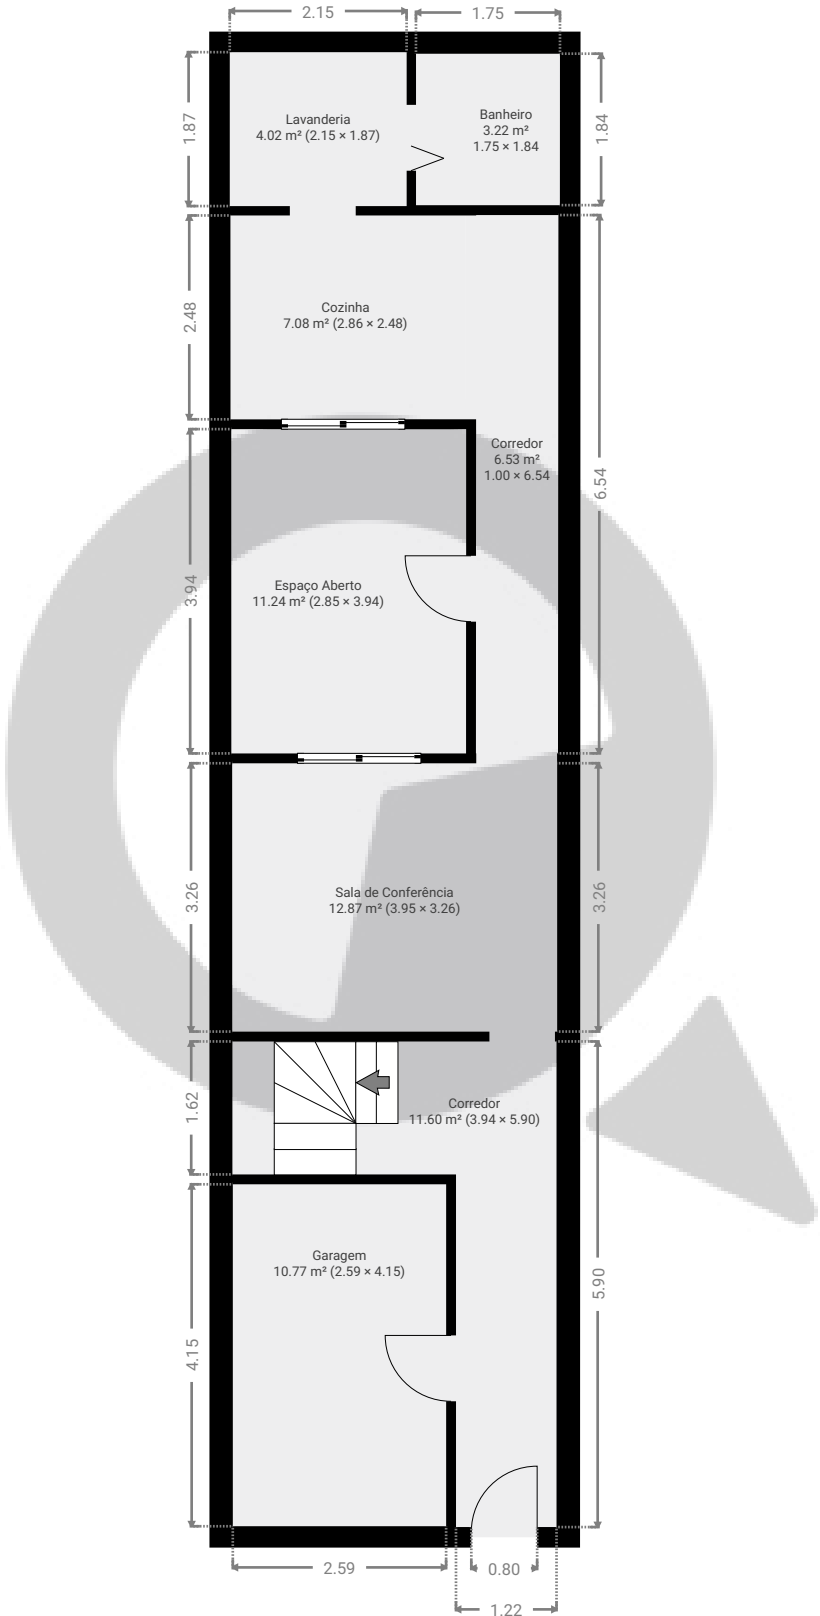

ESTA PLANTA É FORNECIDA SEM QUALQUER TIPO DE GARANTIA E PRECISÃO DE MEDIDAS.

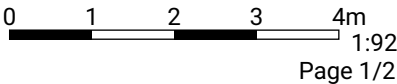

▼ 1º Piso

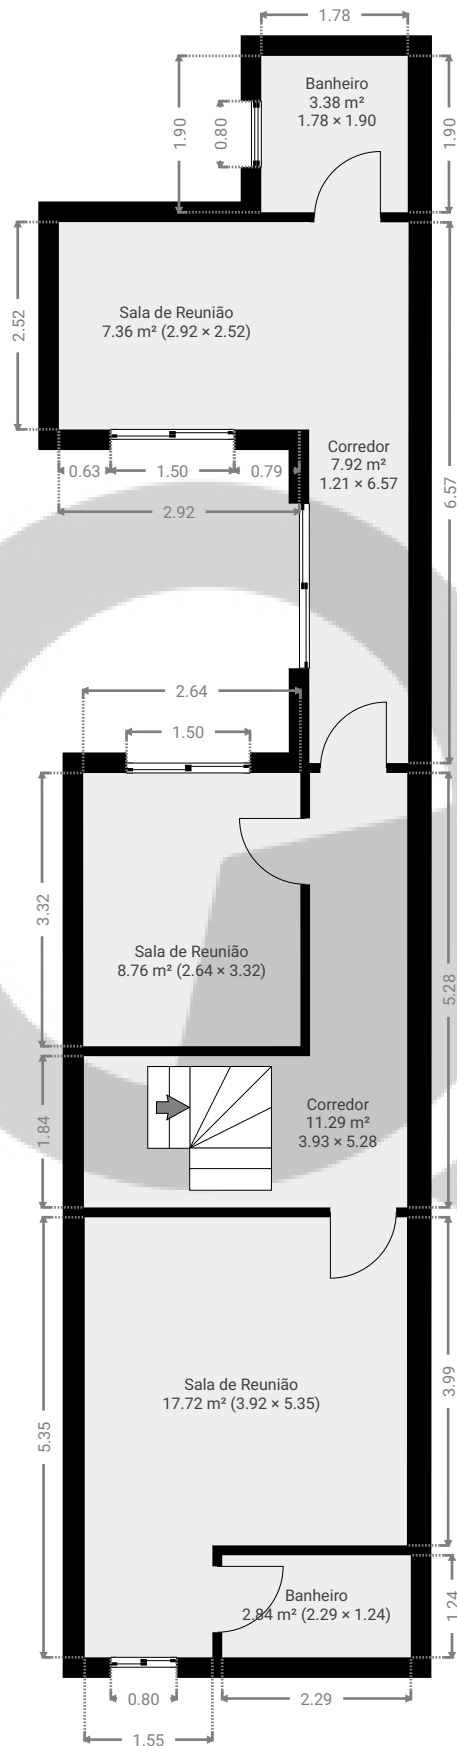ÁREA TOTAL: 59.24 m² • ÁREA DE MORADIA: 59.24 m² • CÔMODOS: 7

ESTA PLANTA É FORNECIDA SEM QUALQUER TIPO DE GARANTIA E PRECISÃO DE MEDIDAS.

