


▼ 6° Piso

ÁREA TOTAL: 597.73 m² • ÁREA DE MORADIA: 562.05 m² • CÔMODOS: 7

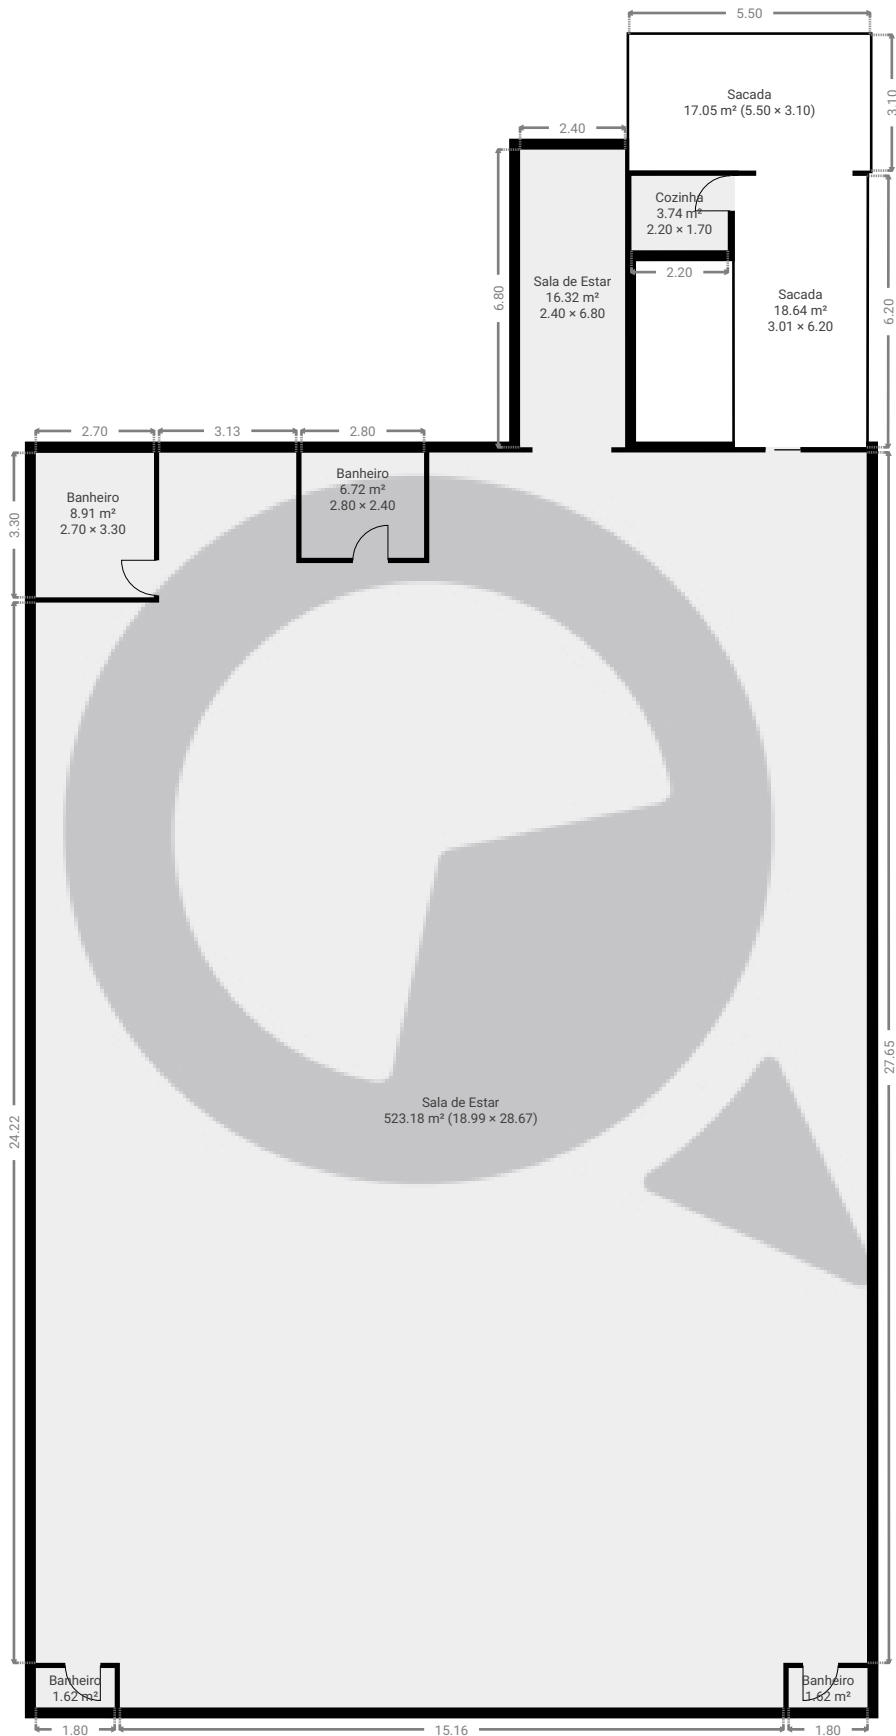

ESTA PLANTA É FORNECIDA SEM QUALQUER TIPO DE GARANTIA E PRECISÃO DE MEDIDAS.

