


▼ 8º Piso

ÁREA TOTAL: 597.73 m² • ÁREA DE MORADIA: 562.05 m² • CÔMODOS: 7

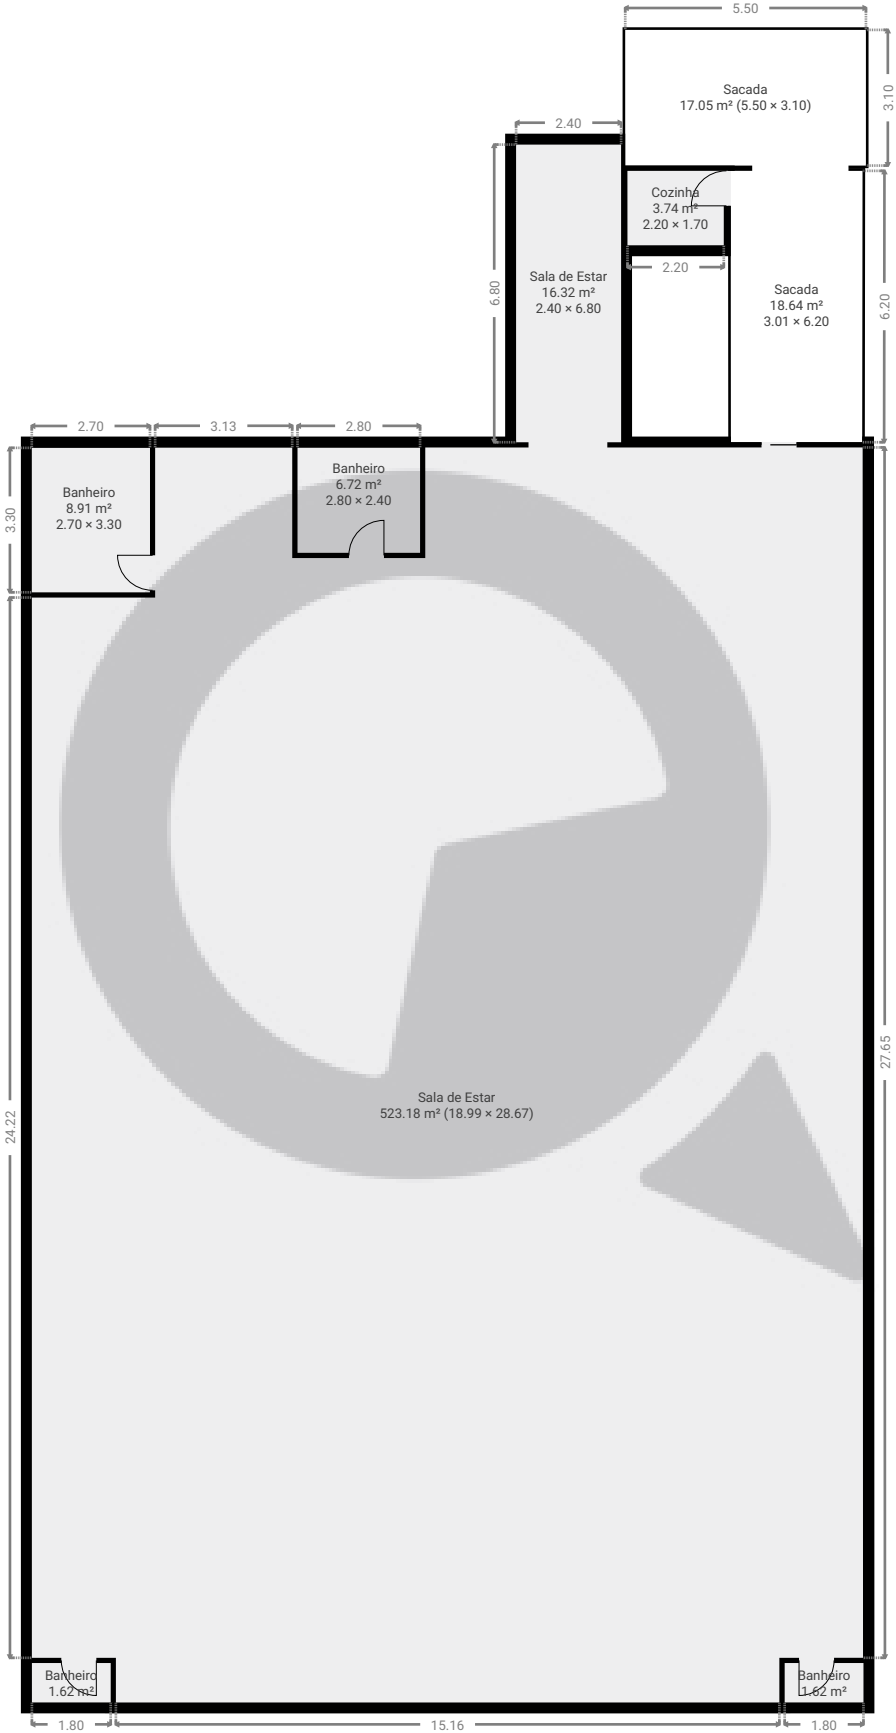

ESTA PLANTA É FORNECIDA SEM QUALQUER TIPO DE GARANTIA E PRECISÃO DE MEDIDAS.

0 2 4 6 8m
1:173
Page 1/1