


▼ 12º Piso

ÁREA TOTAL: 549.22 m² • ÁREA DE MORADIA: 524.52 m² • CÔMODOS: 6

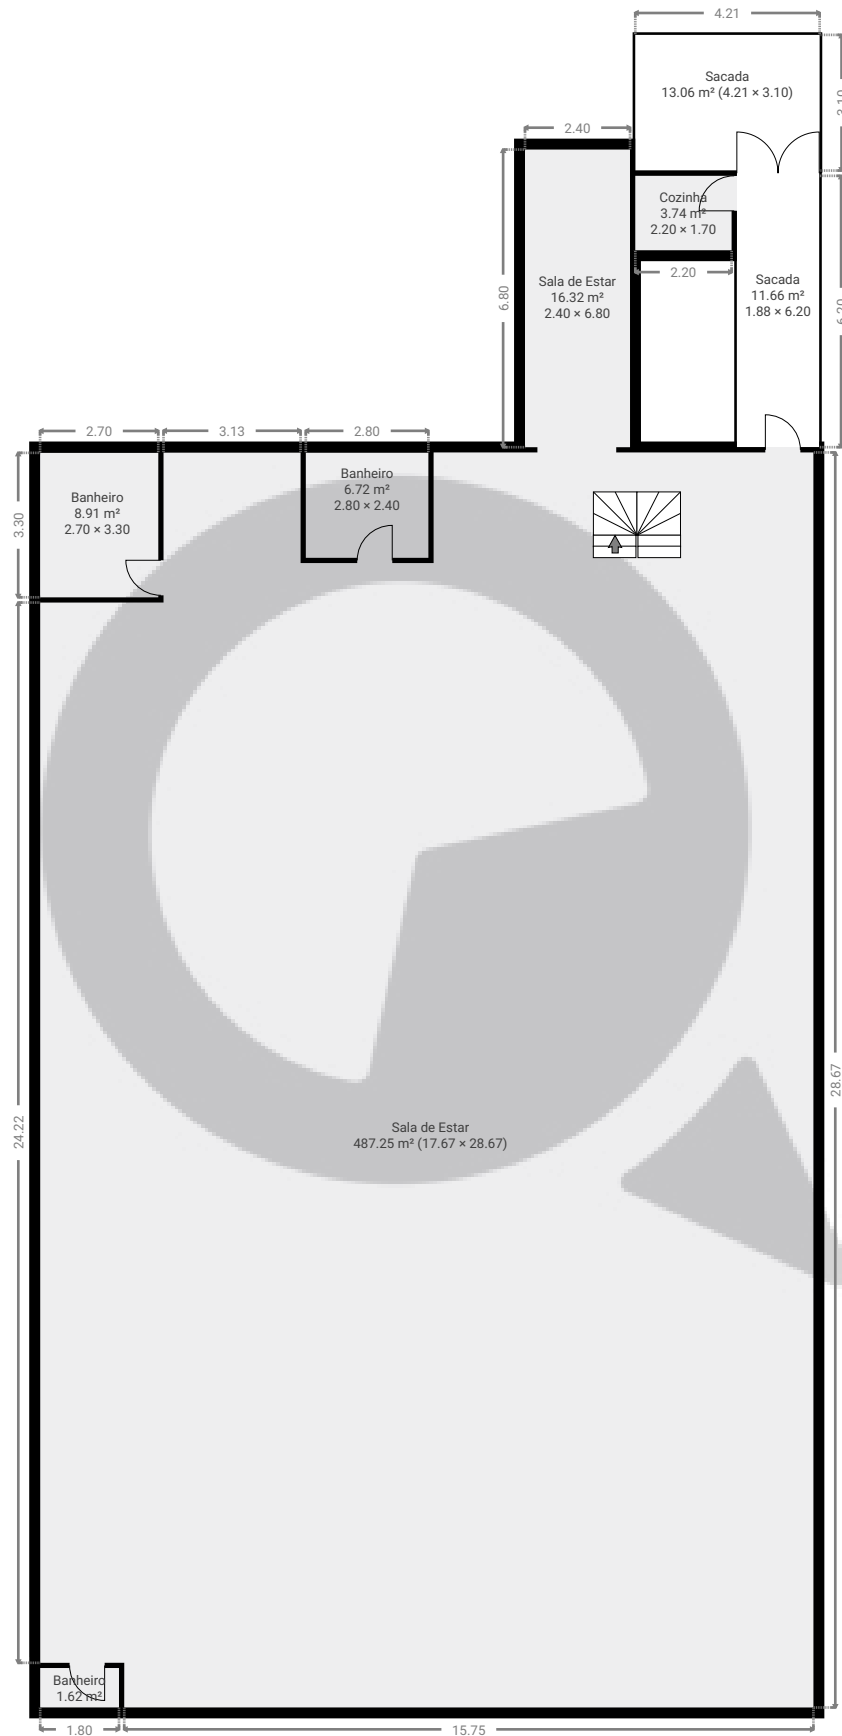


ESTA PLANTA É FORNECIDA SEM QUALQUER TIPO DE GARANTIA E PRECISÃO DE MEDIDAS.

0 2 4 6 8m
1:173
Page 1/2

▼ 13º Piso

ÁREA TOTAL: 560.87 m² • ÁREA DE MORADIA: 524.51 m² • CÔMODOS: 6

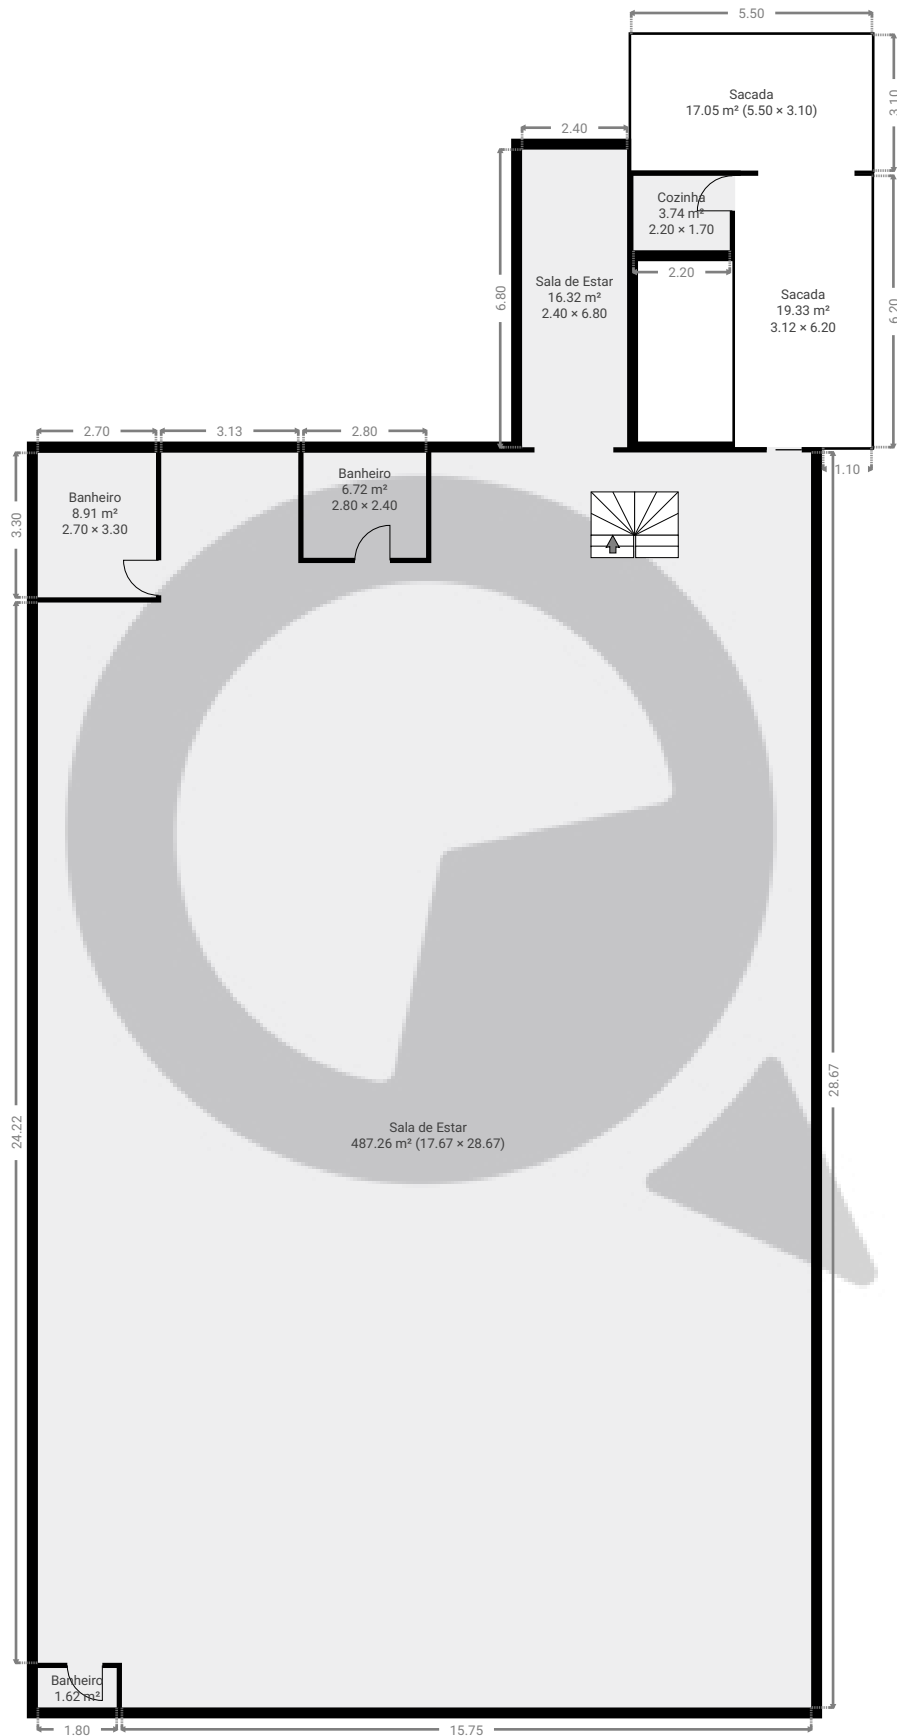

ESTA PLANTA É FORNECIDA SEM QUALQUER TIPO DE GARANTIA E PRECISÃO DE MEDIDAS.

0 2 4 6 8m
1:173
Page 2/2