


Rua Bueno de Andrade 780

Rua Bueno de Andrade 780, 01526-000, São Paulo, BR
ÁREA TOTAL: 22.76 m² • ÁREA DE MORADIA: 22.76 m² • PISOS: 1 • CÔMODOS: 2



▼ Andar Térreo

ÁREA TOTAL: 22.76 m² • ÁREA DE MORADIA: 22.76 m² • CÔMODOS: 2

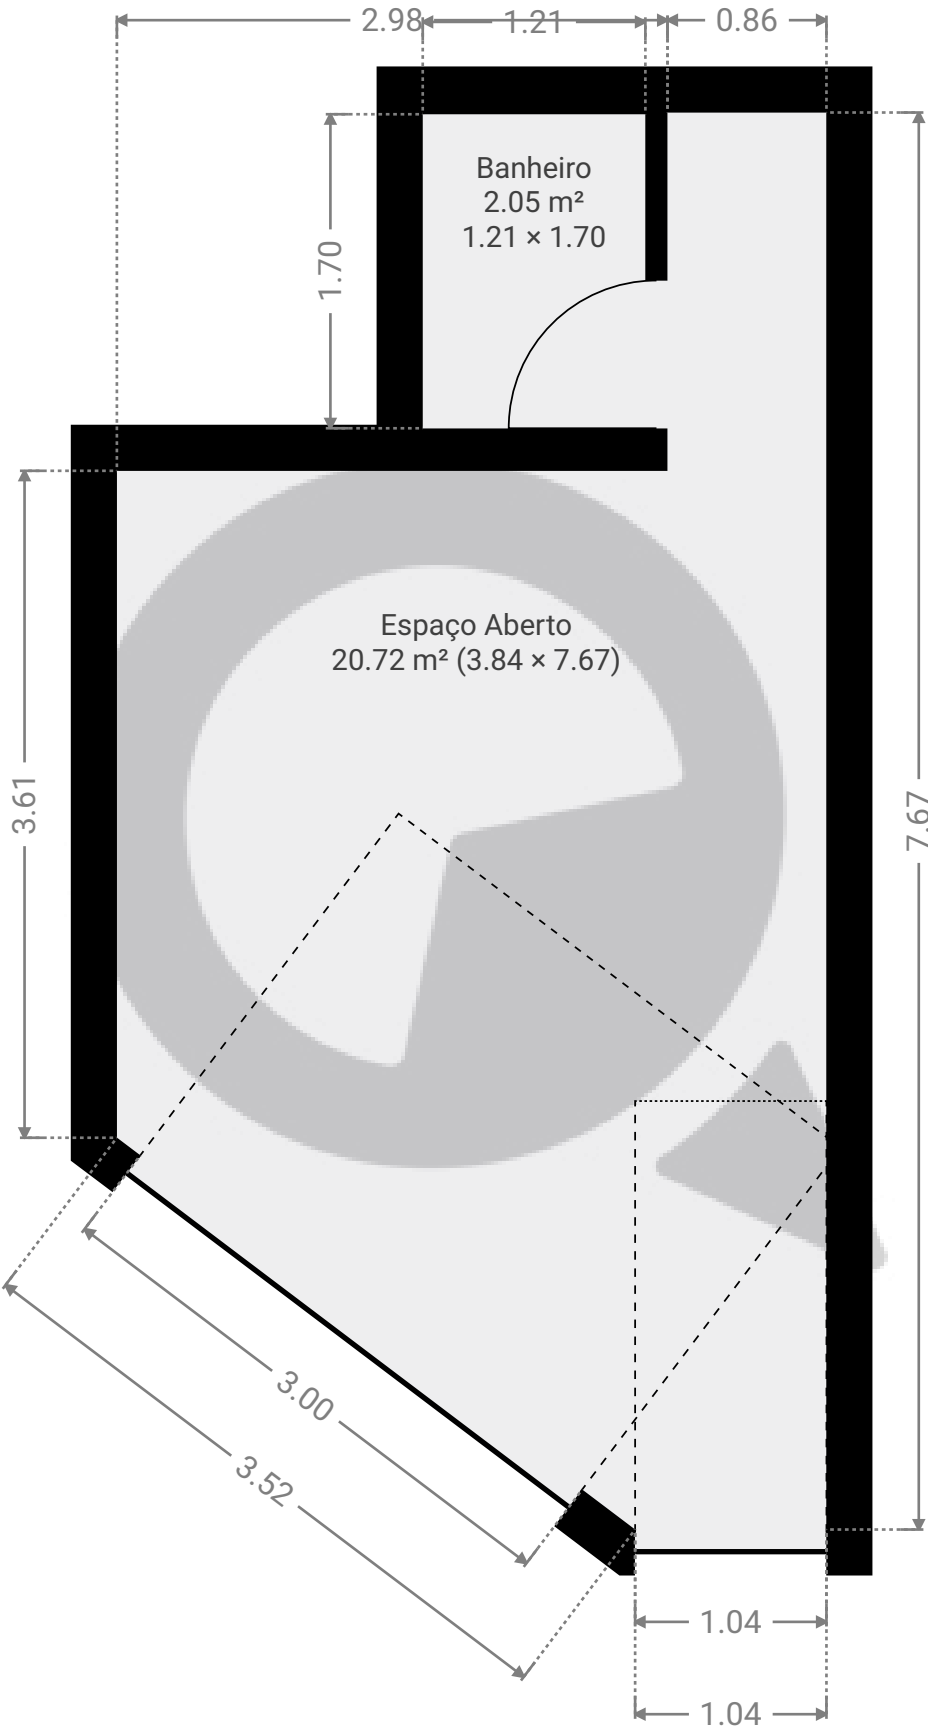

ESTA PLANTA É FORNECIDA SEM QUALQUER TIPO DE GARANTIA E PRECISÃO DE MEDIDAS.

