


Rua Bento Daniel de Mendonça, 130 - C4 - Jardim Santa Margarida

Rua Bento Daniel de Mendonça 130, 04930-060, São Paulo, BR
ÁREA TOTAL: 32.76 m² • ÁREA DE MORADIA: 32.76 m² • PISOS: 1 • CÔMODOS: 4



▼ Cave

ÁREA TOTAL: 32.76 m² • ÁREA DE MORADIA: 32.76 m² • CÔMODOS: 4

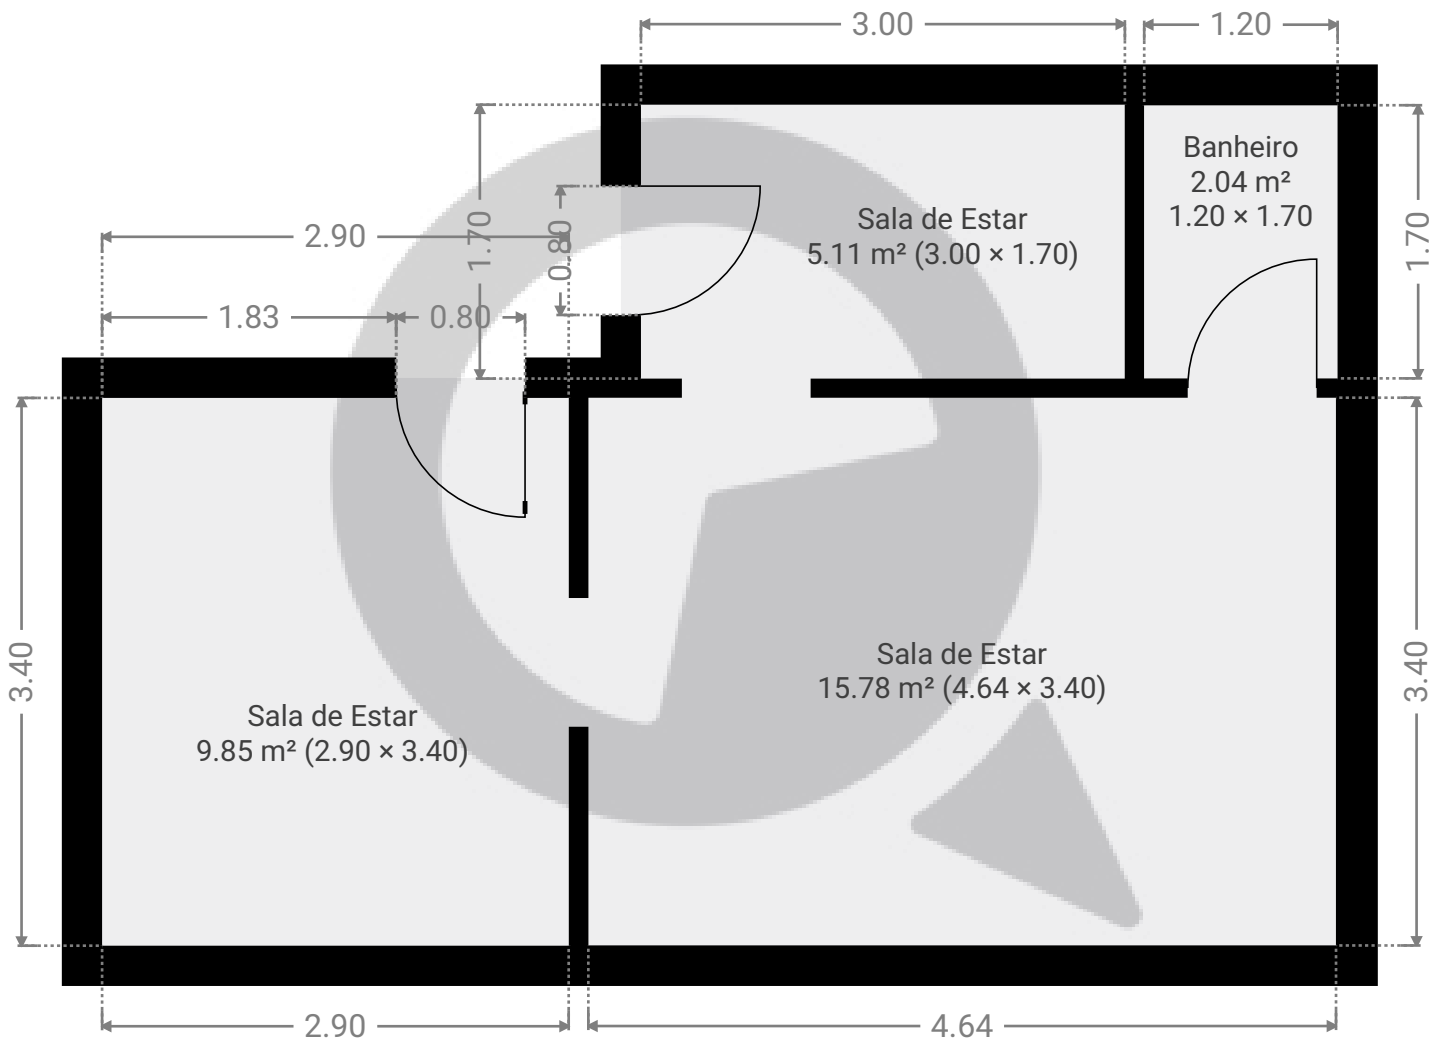

ESTA PLANTA É FORNECIDA SEM QUALQUER TIPO DE GARANTIA E PRECISÃO DE MEDIDAS.

