


Meu novo projeto

ÁREA TOTAL: 169.99 m² • ÁREA DE MORADIA: 169.99 m² • PISOS: 2 • CÔMODOS: 20

▼ Andar Térreo

ÁREA TOTAL: 137.96 m² • ÁREA DE MORADIA: 137.96 m² • CÔMODOS: 16

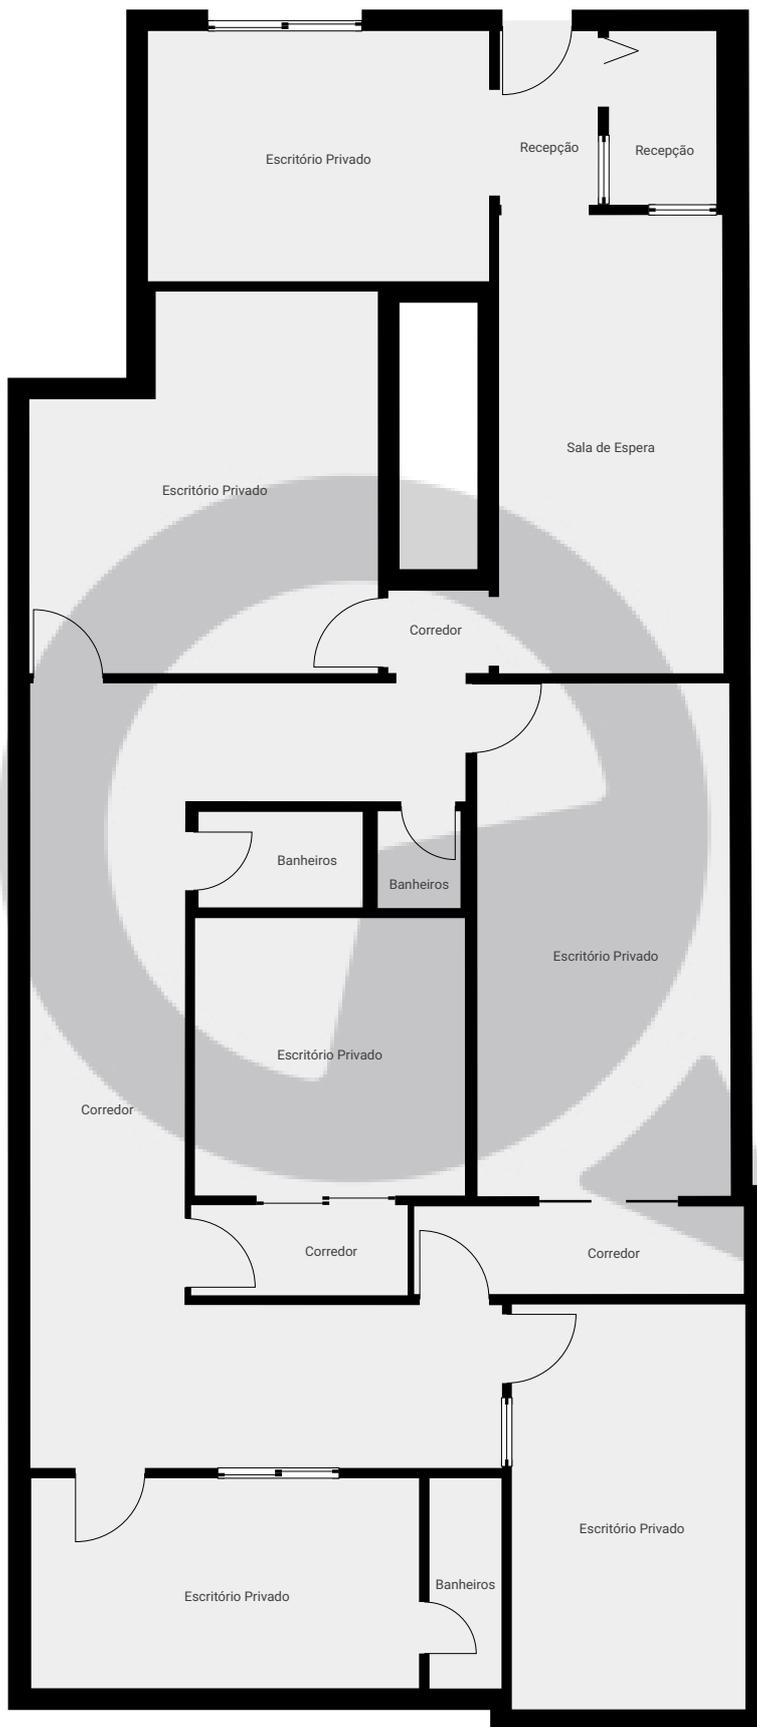

ESTA PLANTA É FORNECIDA SEM QUALQUER TIPO DE GARANTIA E PRECISÃO DE MEDIDAS.

0 1 2 3 4m

1:88

Page 1/2


Meu novo projeto

ÁREA TOTAL: 169.99 m² · ÁREA DE MORADIA: 169.99 m² · PISOS: 2 · CÔMODOS: 20

 SuaQuadra

▼ 1º Piso

ÁREA TOTAL: 32.03 m² · ÁREA DE MORADIA: 32.03 m² · CÔMODOS: 4

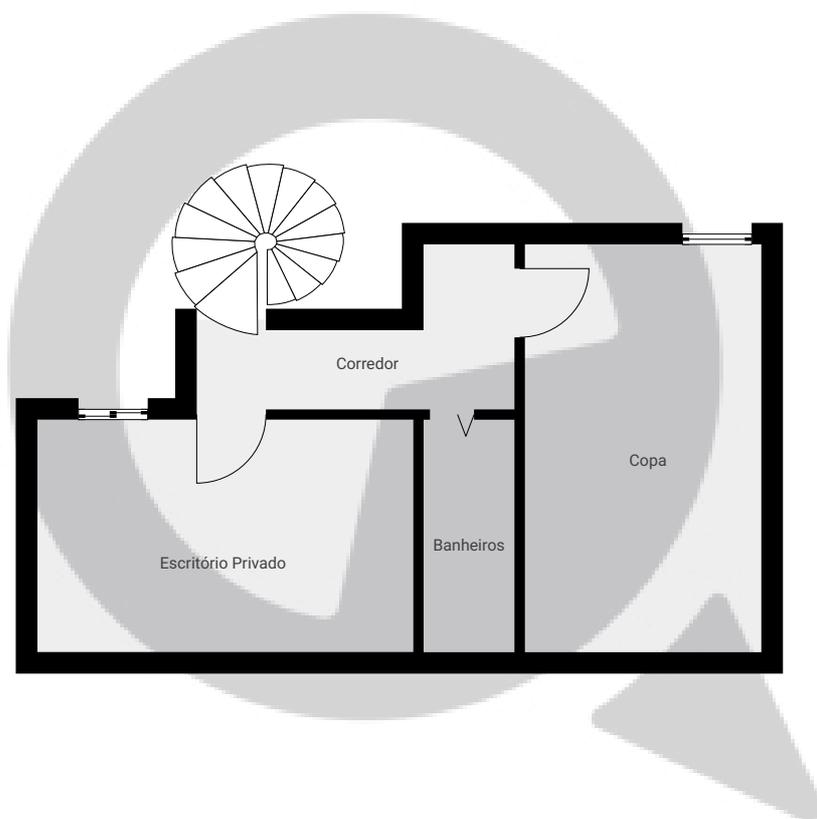

ESTA PLANTA É FORNECIDA SEM QUALQUER TIPO DE GARANTIA E PRECISÃO DE MEDIDAS.

0 1 2 3 4m
1:88

Page 2/2