



▼ 1º Piso

ÁREA TOTAL: 169.92 m² • ÁREA DE MORADIA: 169.92 m² • CÔMODOS: 4

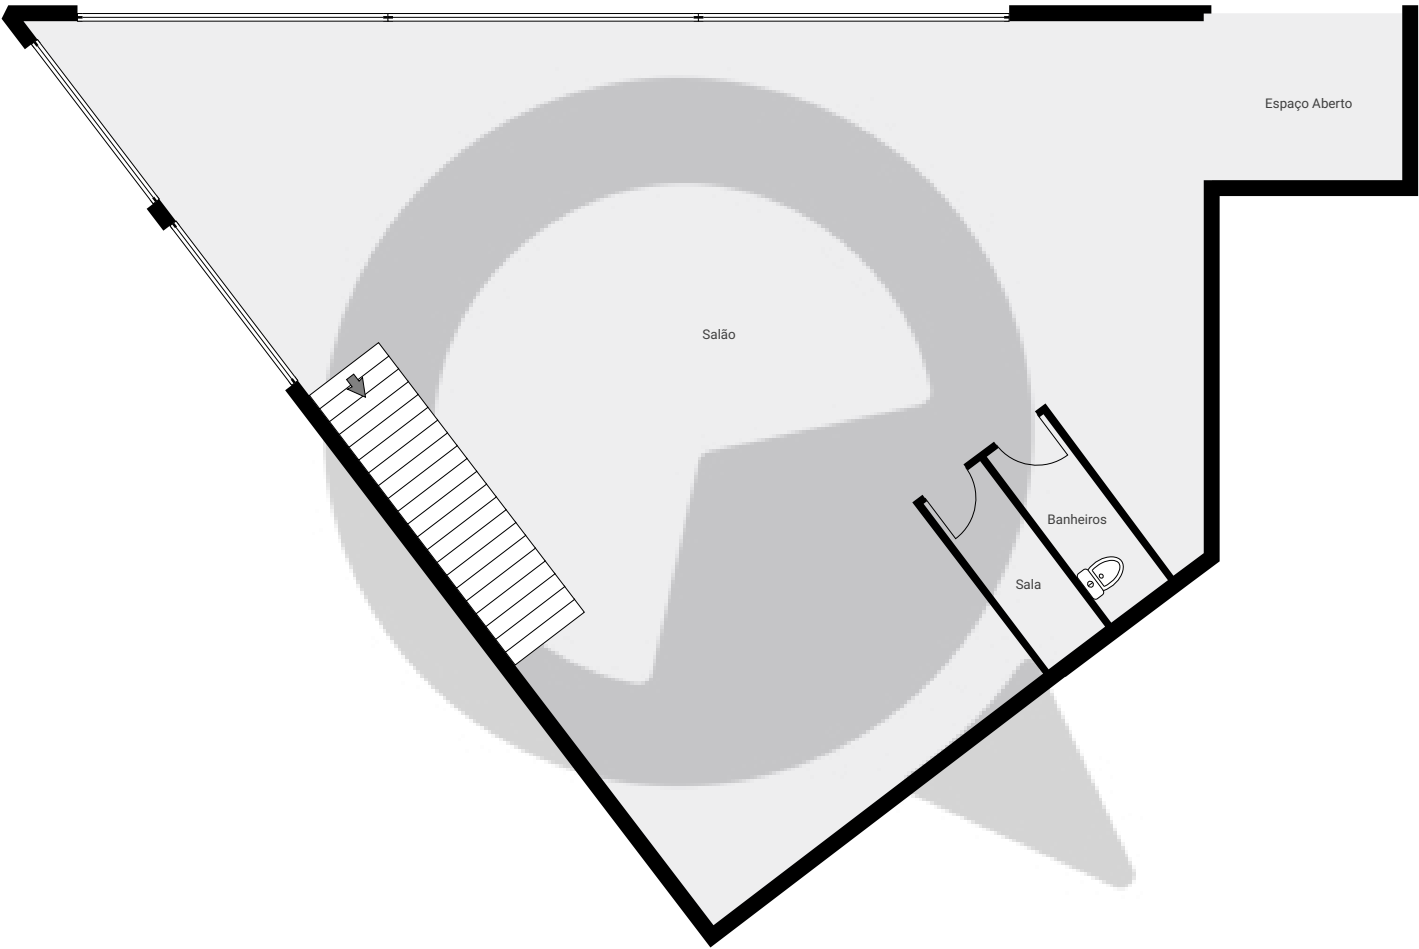


ESTA PLANTA É FORNECIDA SEM QUALQUER TIPO DE GARANTIA E PRECISÃO DE MEDIDAS.

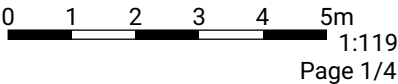

▼ 2º Piso

ÁREA TOTAL: 77.27 m² • ÁREA DE MORADIA: 77.27 m² • CÔMODOS: 3

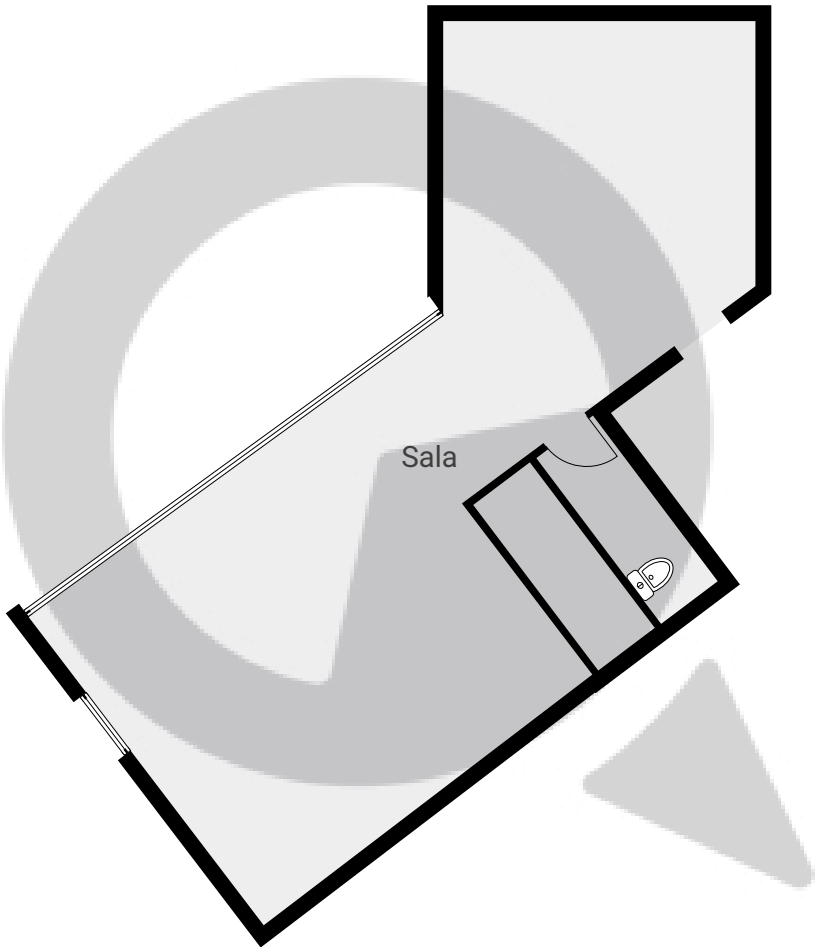


ESTA PLANTA É FORNECIDA SEM QUALQUER TIPO DE GARANTIA E PRECISÃO DE MEDIDAS.


0 1 2 3 4 5m
1:119
Page 2/4

▼ 3º Piso

ÁREA TOTAL: 169.92 m² • ÁREA DE MORADIA: 169.92 m² • CÔMODOS: 4

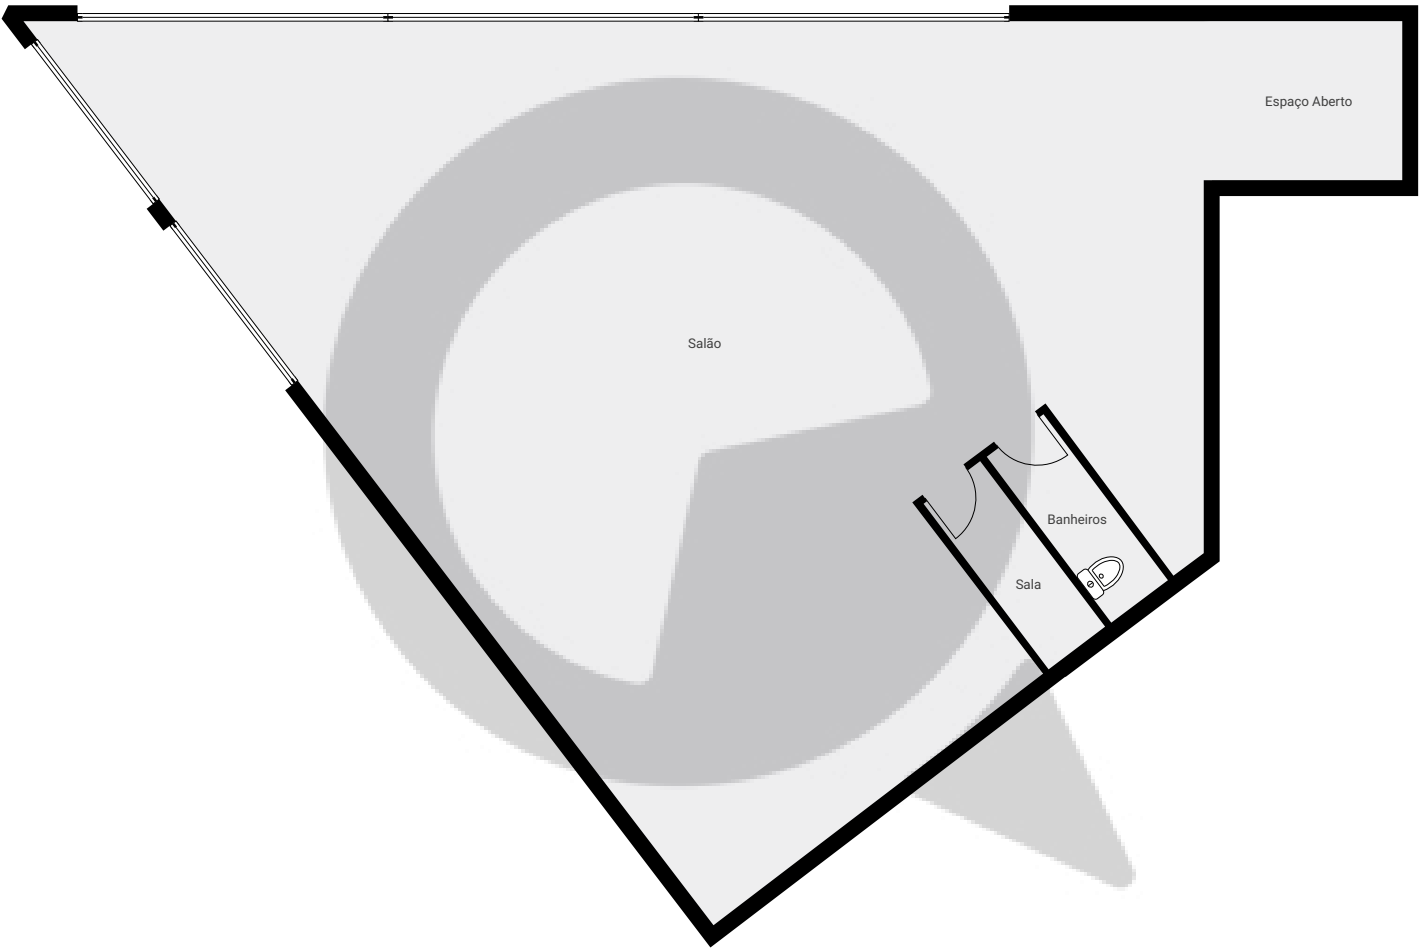


ESTA PLANTA É FORNECIDA SEM QUALQUER TIPO DE GARANTIA E PRECISÃO DE MEDIDAS.

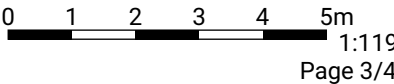

▼ 4º Piso

ÁREA TOTAL: 169.92 m² • ÁREA DE MORADIA: 169.92 m² • CÔMODOS: 4

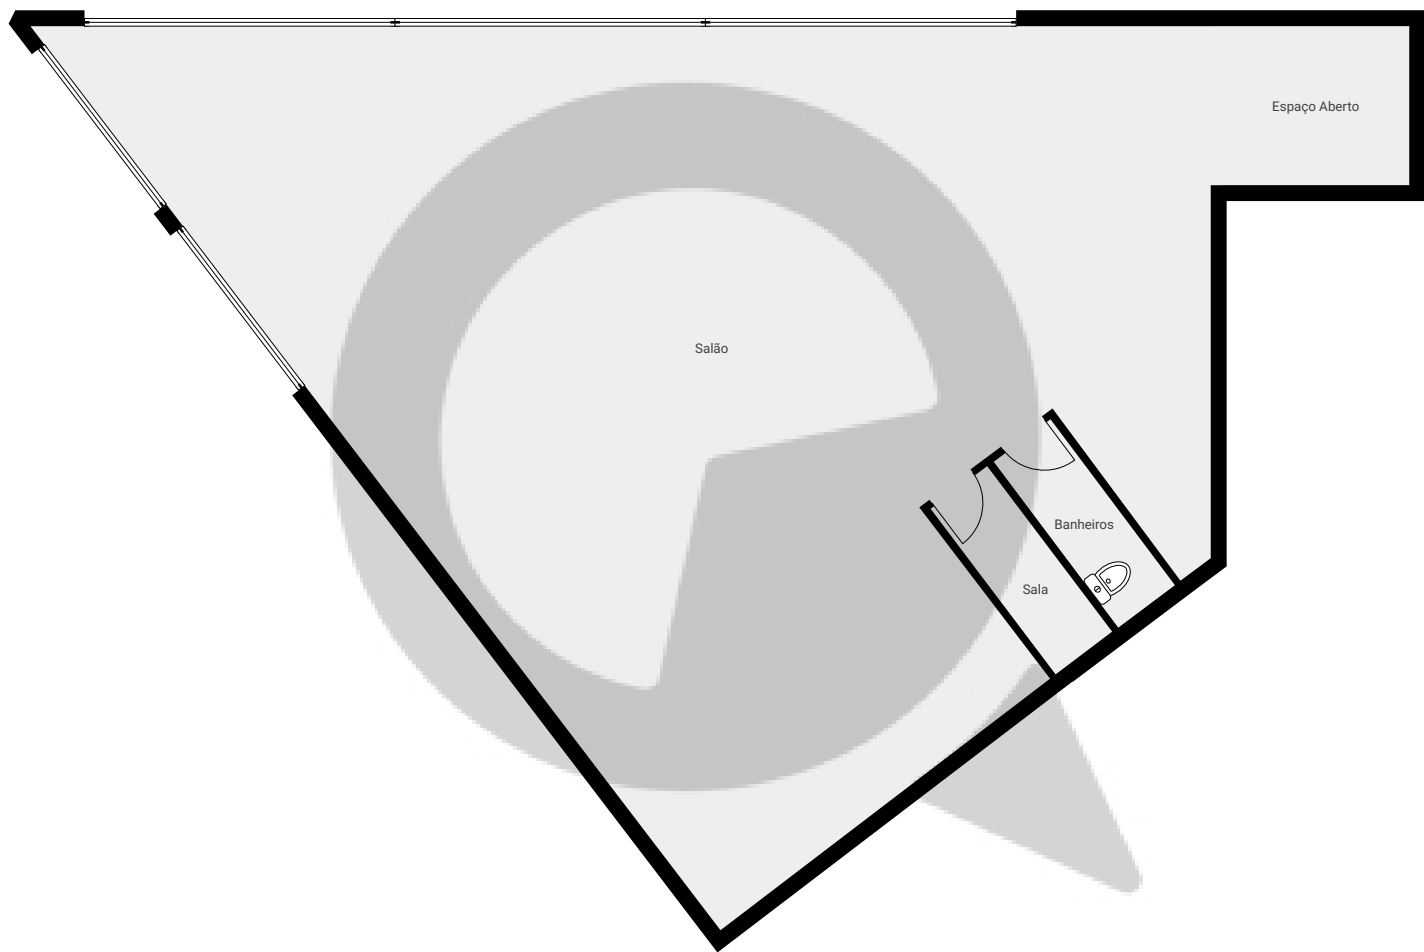

ESTA PLANTA É FORNECIDA SEM QUALQUER TIPO DE GARANTIA E PRECISÃO DE MEDIDAS.

