


▼ Andar Térreo

ÁREA TOTAL: 42.14 m² • ÁREA DE MORADIA: 42.14 m² • CÔMODOS: 2




ESTA PLANTA É FORNECIDA SEM QUALQUER TIPO DE GARANTIA E PRECISÃO DE MEDIDAS.

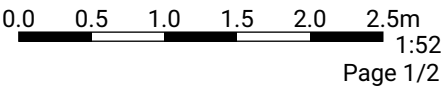

▼ 1º Piso

ÁREA TOTAL: 43.18 m² • ÁREA DE MORADIA: 43.18 m² • CÔMODOS: 5

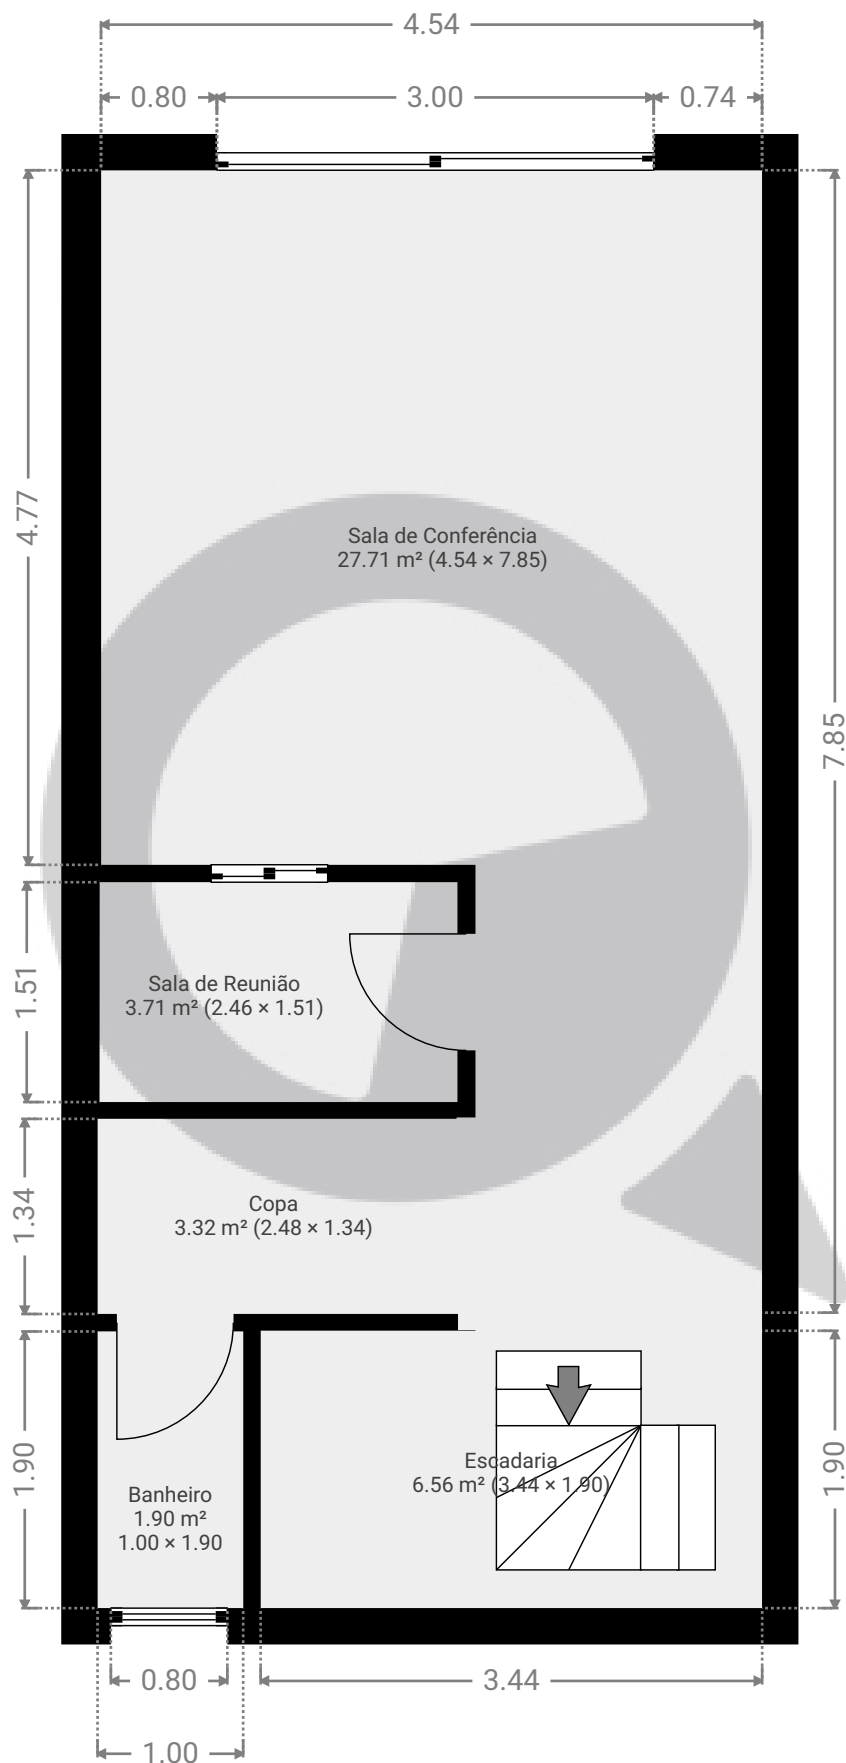

ESTA PLANTA É FORNECIDA SEM QUALQUER TIPO DE GARANTIA E PRECISÃO DE MEDIDAS.

