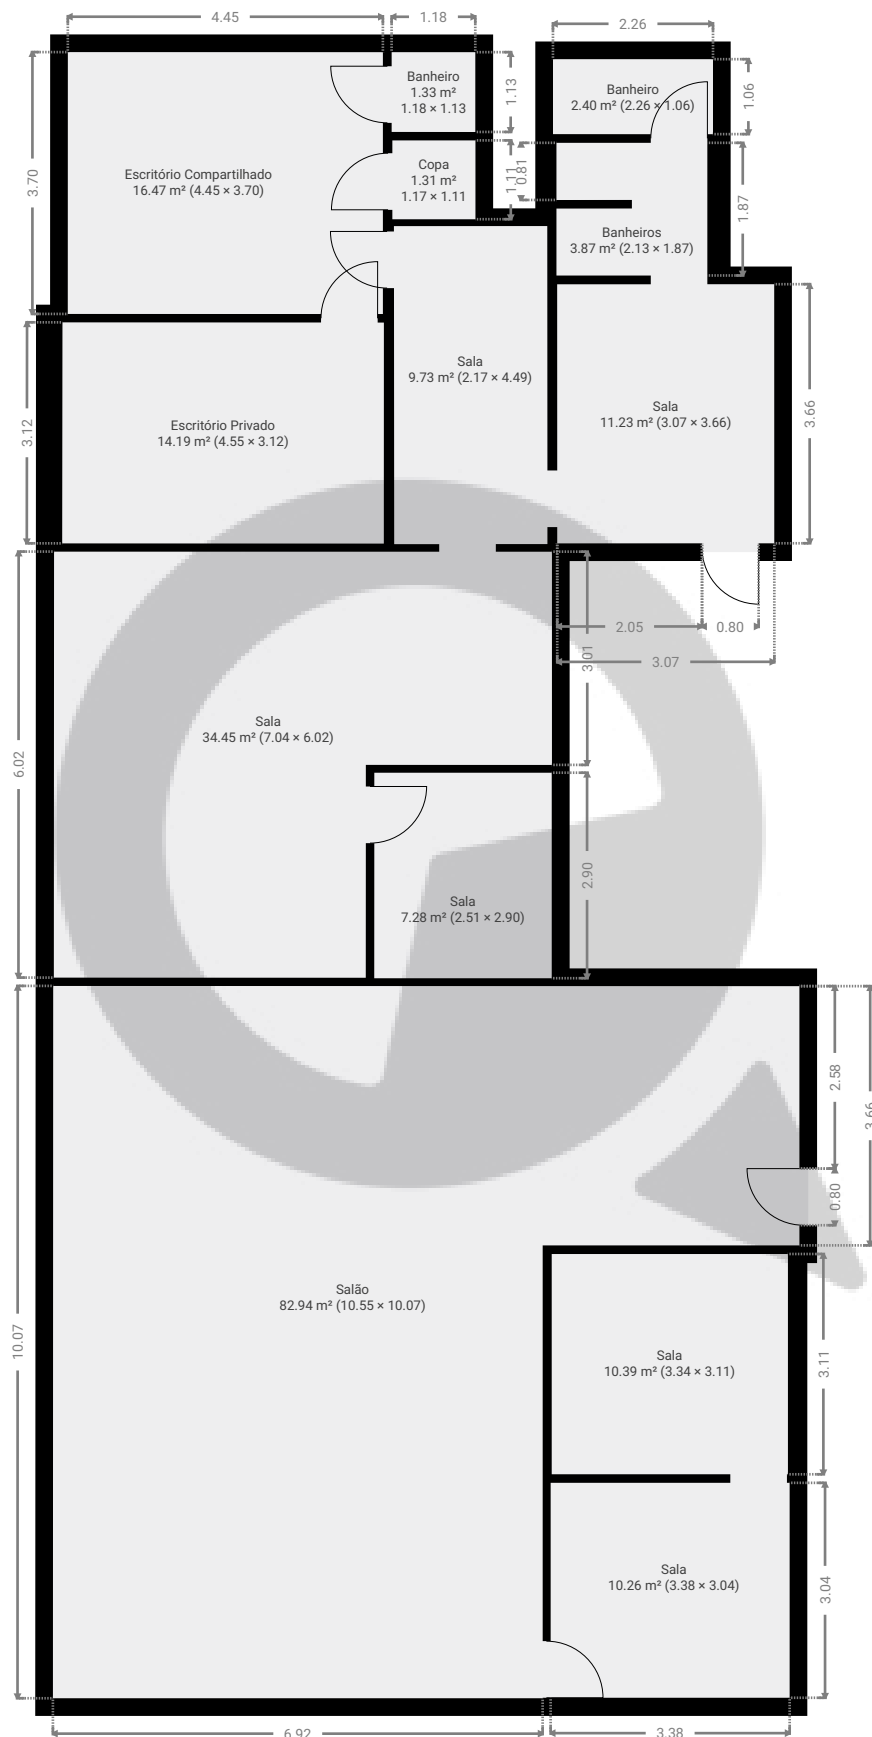


▼ 2º Piso

ÁREA TOTAL: 205.77 m² • ÁREA DE MORADIA: 205.77 m² • CÔMODOS: 13

ESTA PLANTA É FORNECIDA SEM QUALQUER TIPO DE GARANTIA E PRECISÃO DE MEDIDAS.

0 1 2 3 4 5m

1:107
Page 1/1