


▼ 1º Piso

ÁREA TOTAL: 15.06 m<sup>2</sup> · ÁREA DE MORADIA: 15.06 m<sup>2</sup> · CÔMODOS: 2

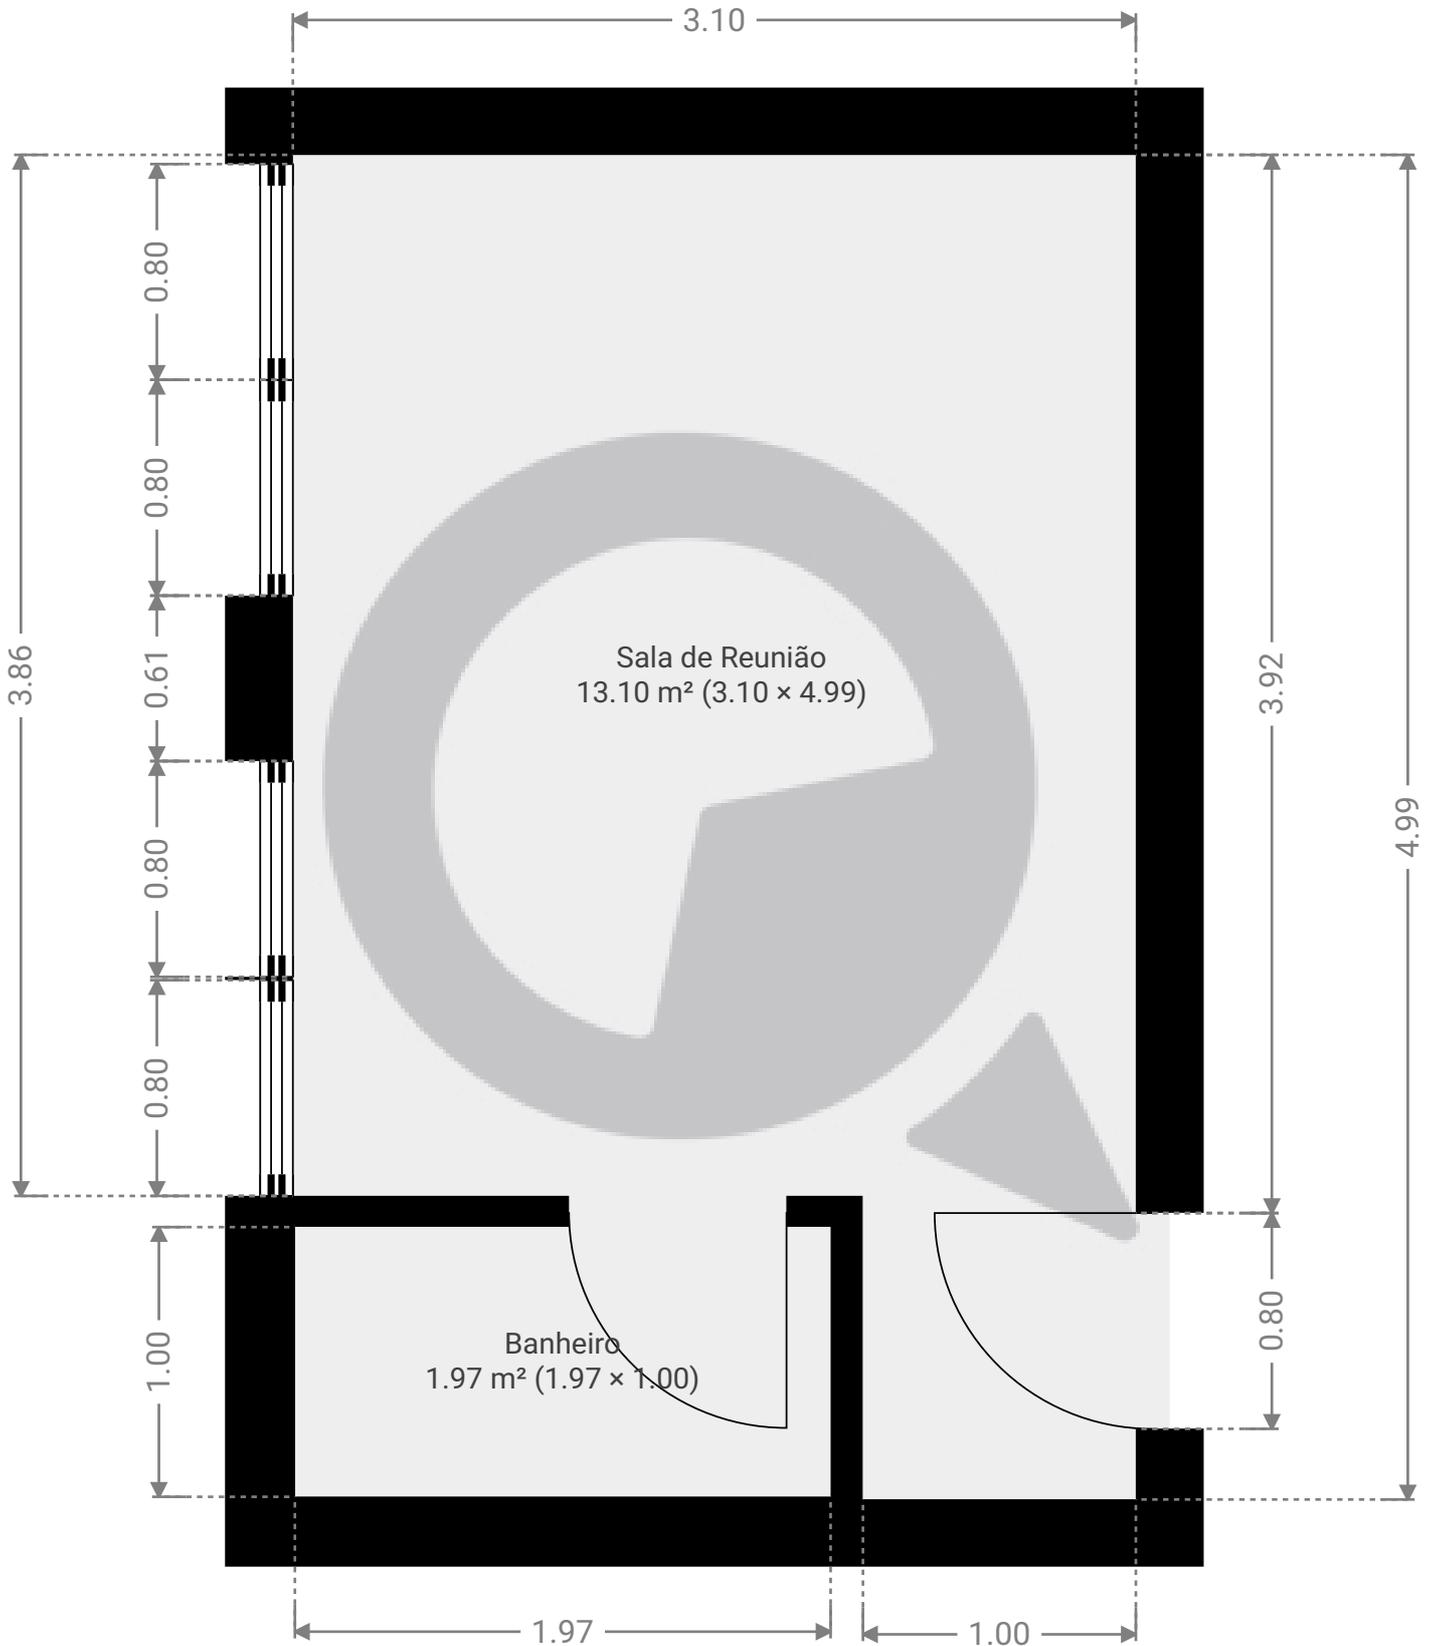

ESTA PLANTA É FORNECIDA SEM QUALQUER TIPO DE GARANTIA E PRECISÃO DE MEDIDAS.

0.0 0.2 0.5 0.8 1.0 1.2m  
1:28

Page 1/1