


▼ Andar Térreo

ÁREA TOTAL: 125.35 m² · ÁREA DE MORADIA: 125.35 m² · CÔMODOS: 2

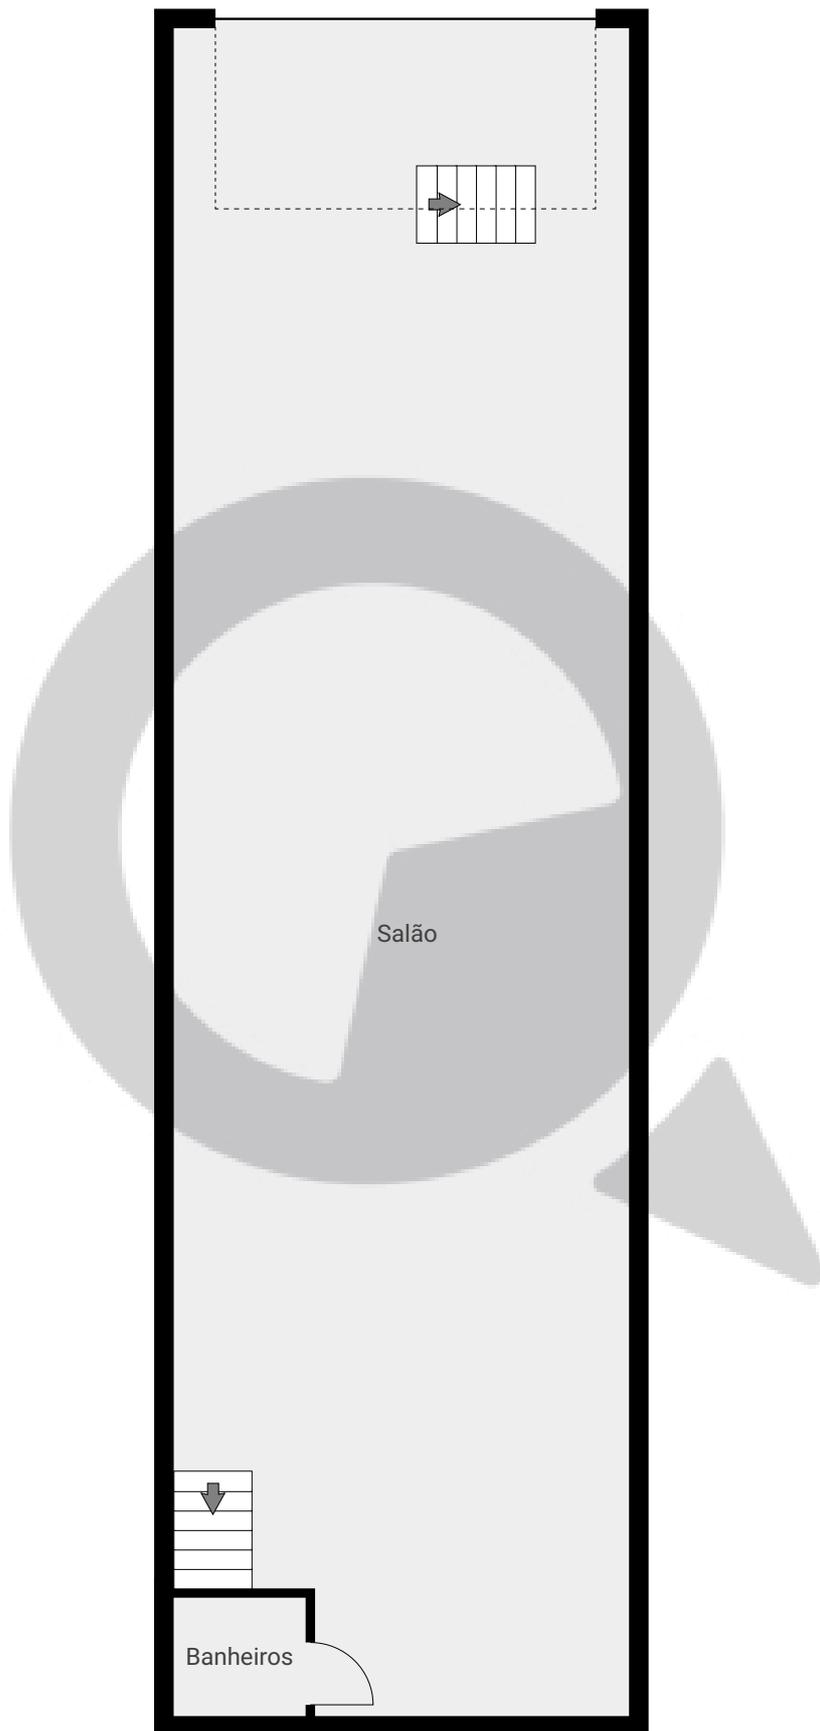


ESTA PLANTA É FORNECIDA SEM QUALQUER TIPO DE GARANTIA E PRECISÃO DE MEDIDAS.

0 1 2 3 4m
1:97

Page 1/2

▼ 1º Piso

ÁREA TOTAL: 101.69 m² · ÁREA DE MORADIA: 101.69 m² · CÔMODOS: 3

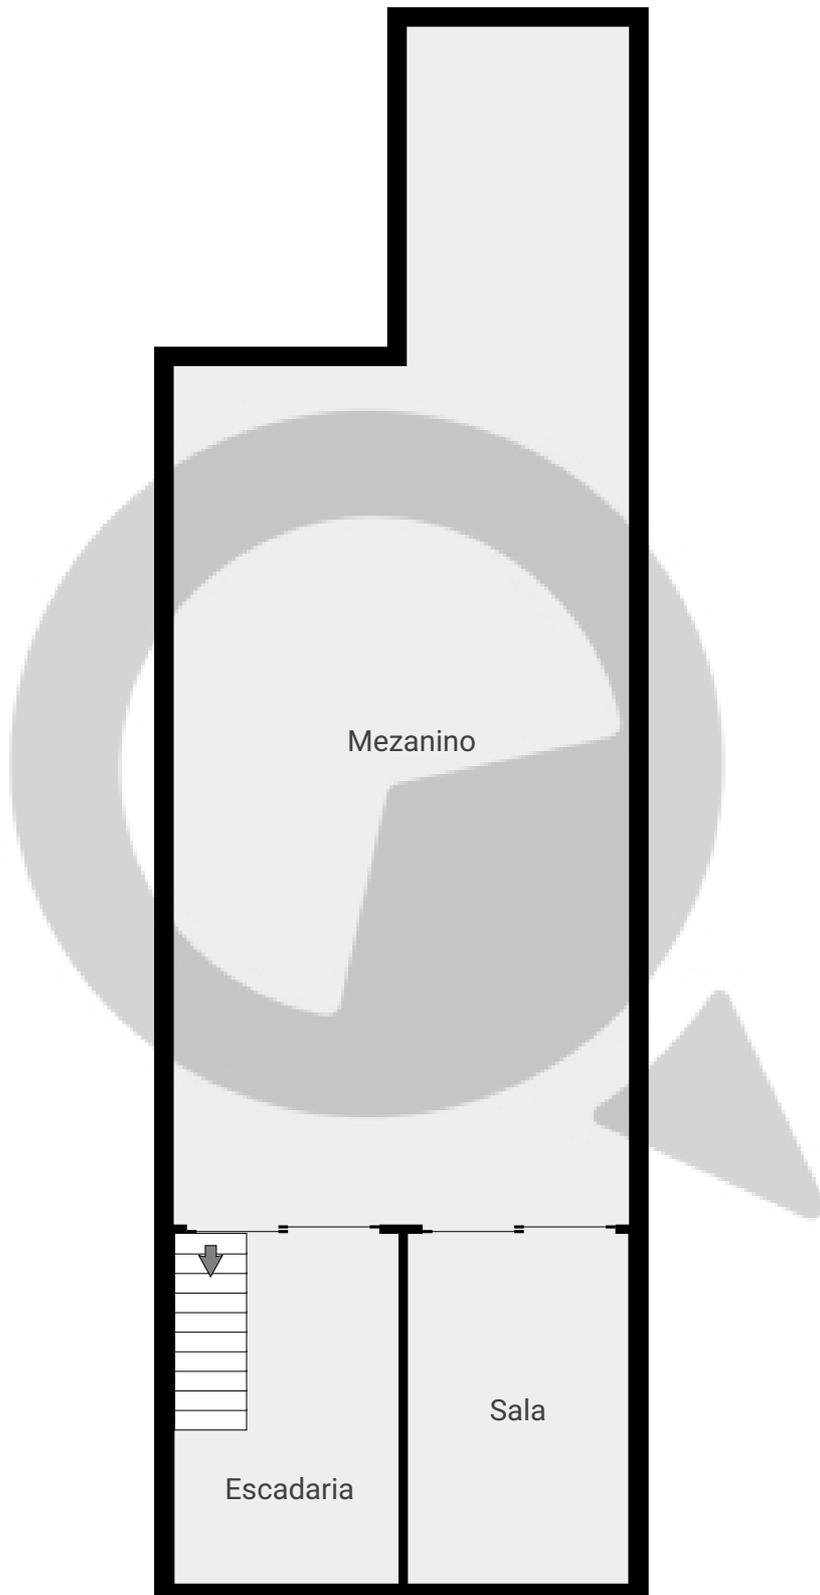

ESTA PLANTA É FORNECIDA SEM QUALQUER TIPO DE GARANTIA E PRECISÃO DE MEDIDAS.

0 1 2 3 4m
1:97

Page 2/2