


▼ 18º Piso

ÁREA TOTAL: 76.09 m² · ÁREA DE MORADIA: 65.87 m² · CÔMODOS: 9

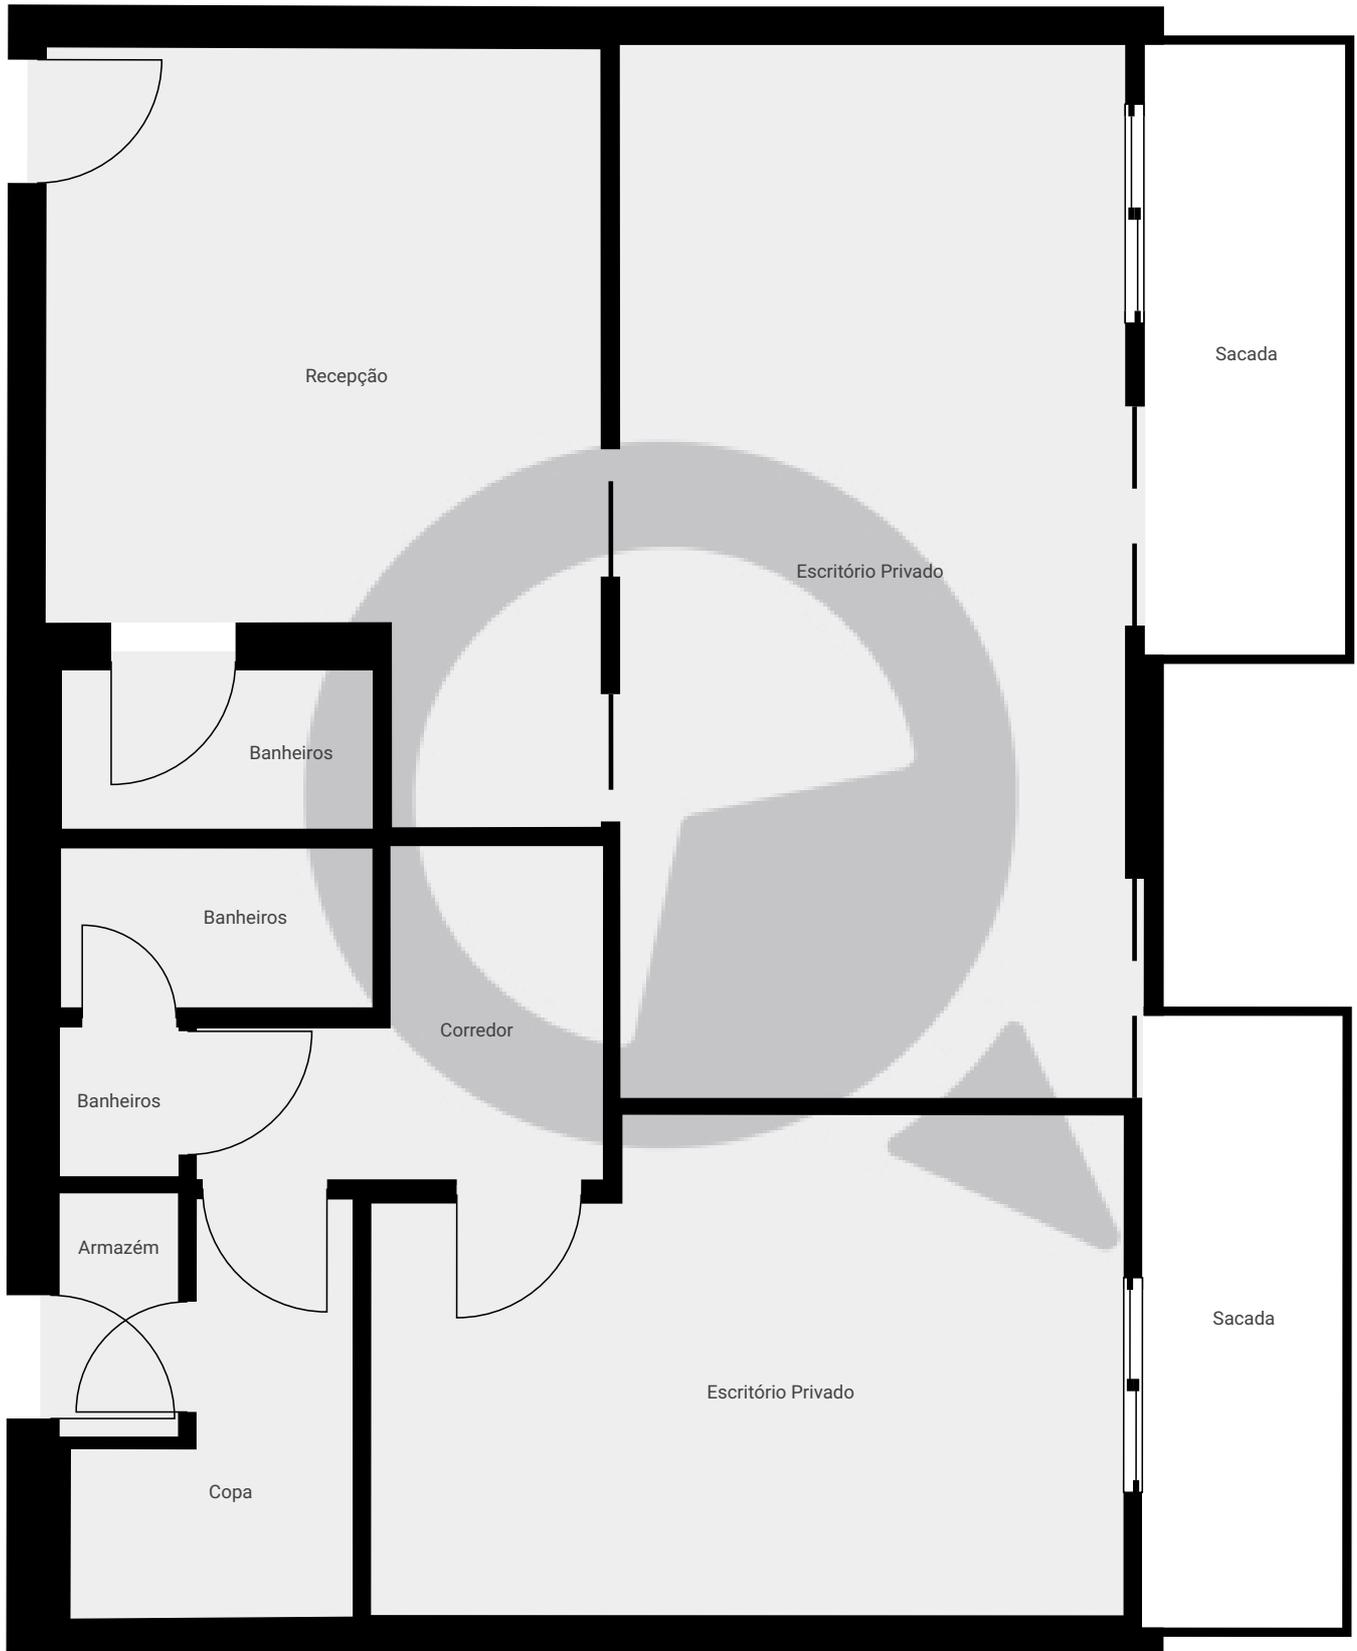

ESTA PLANTA É FORNECIDA SEM QUALQUER TIPO DE GARANTIA E PRECISÃO DE MEDIDAS.

0.0 0.5 1.0 1.5 2.0m

1:49

Page 1/1