



▼ Andar Térreo

ÁREA TOTAL: 48.12 m<sup>2</sup> · ÁREA DE MORADIA: 48.12 m<sup>2</sup> · CÔMODOS: 1

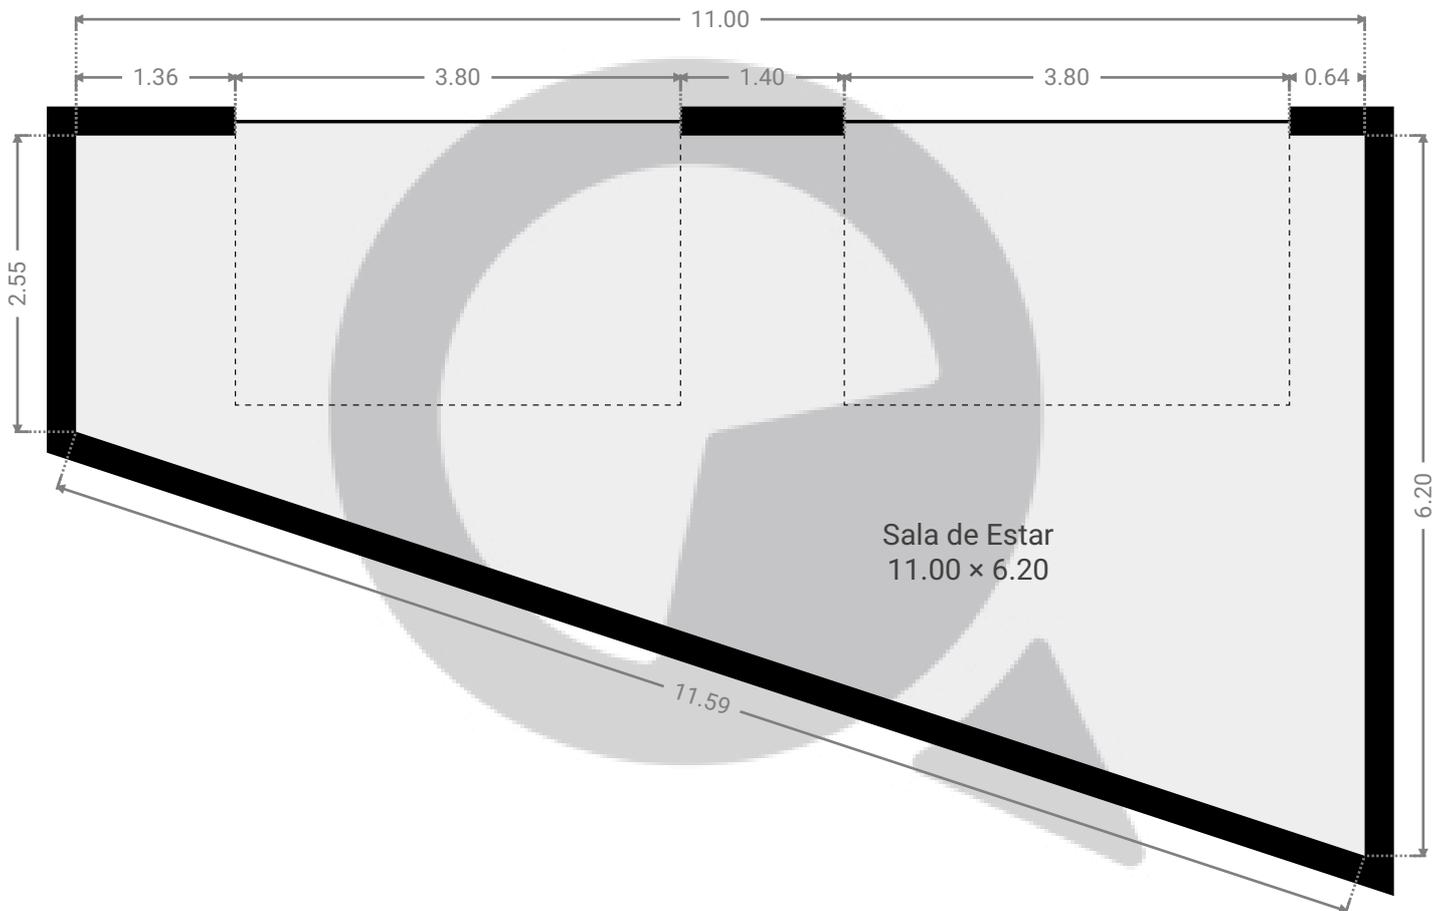

ESTA PLANTA É FORNECIDA SEM QUALQUER TIPO DE GARANTIA E PRECISÃO DE MEDIDAS.

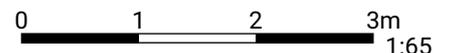

1:65

Page 1/1