



▼ Andar Térreo

ÁREA TOTAL: 120.94 m² • ÁREA DE MORADIA: 102.43 m² • CÔMODOS: 10

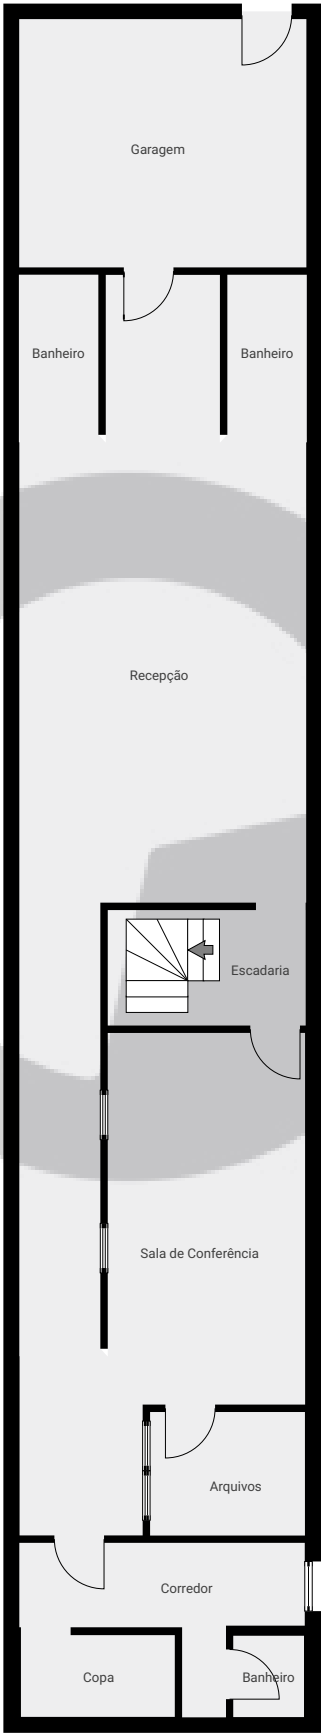


ESTA PLANTA É FORNECIDA SEM QUALQUER TIPO DE GARANTIA E PRECISÃO DE MEDIDAS.

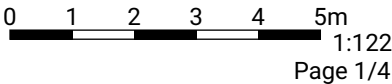


▼ 1º Piso

ÁREA TOTAL: 107.46 m² • ÁREA DE MORADIA: 107.46 m² • CÔMODOS: 5

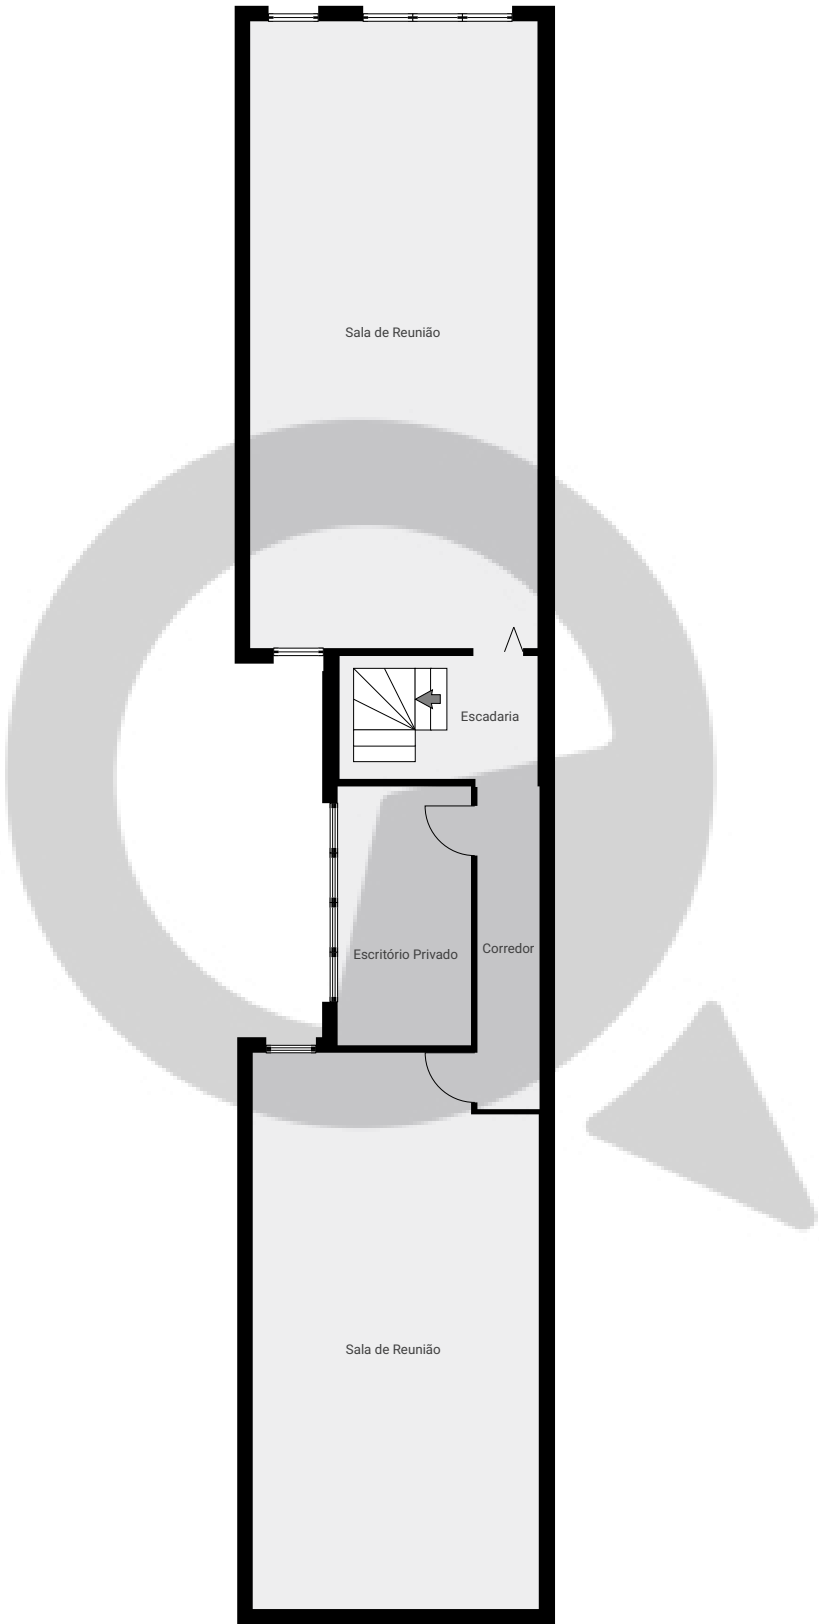


ESTA PLANTA É FORNECIDA SEM QUALQUER TIPO DE GARANTIA E PRECISÃO DE MEDIDAS.

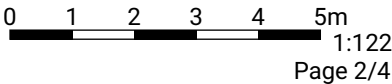


▼ 2º Piso

ÁREA TOTAL: 91.79 m² • ÁREA DE MORADIA: 91.79 m² • CÔMODOS: 9

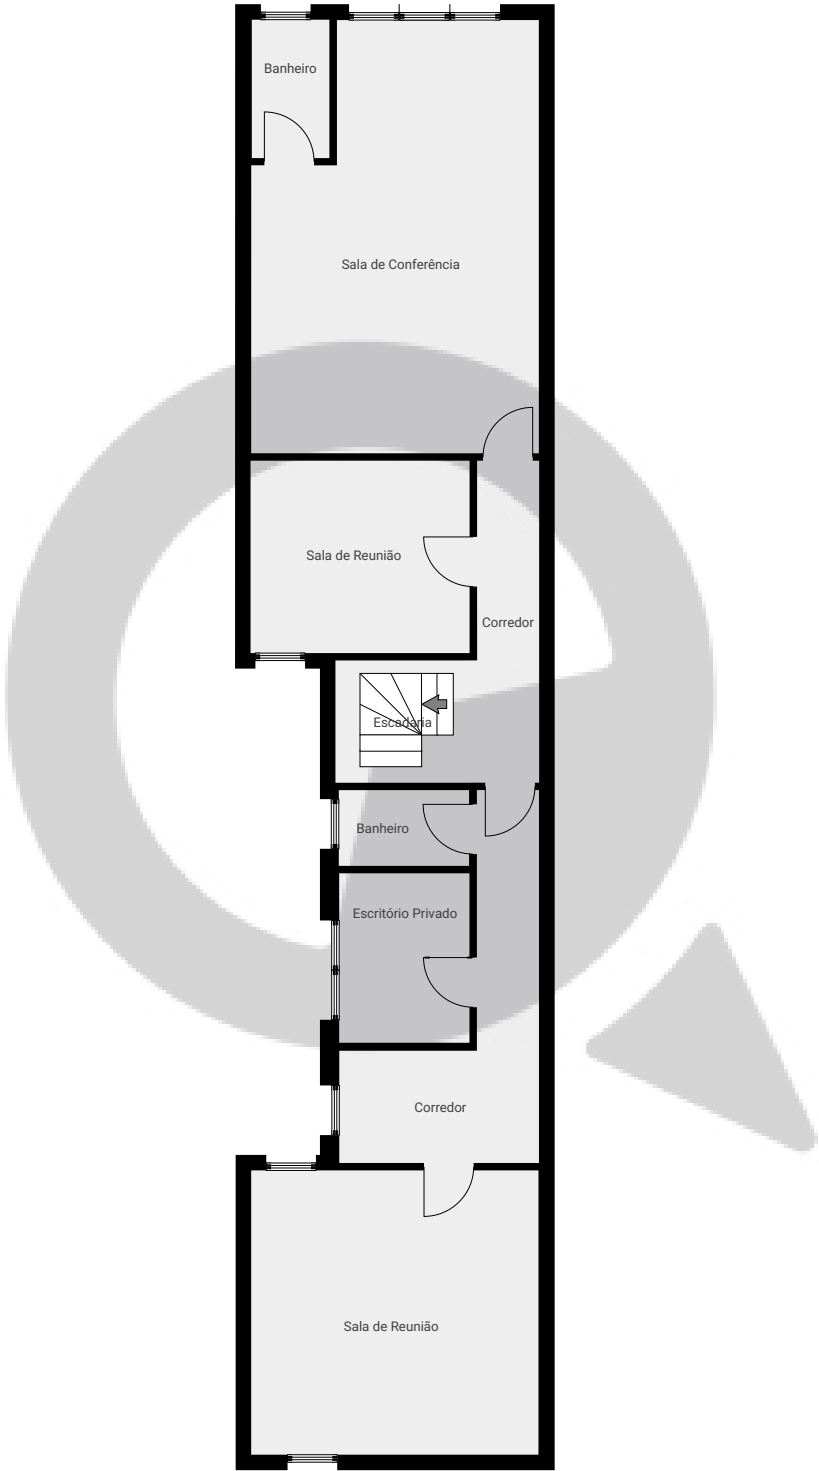


ESTA PLANTA É FORNECIDA SEM QUALQUER TIPO DE GARANTIA E PRECISÃO DE MEDIDAS.

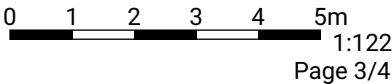

▼ 3º Piso

ÁREA TOTAL: 80.14 m² • ÁREA DE MORADIA: 80.14 m² • CÔMODOS: 8

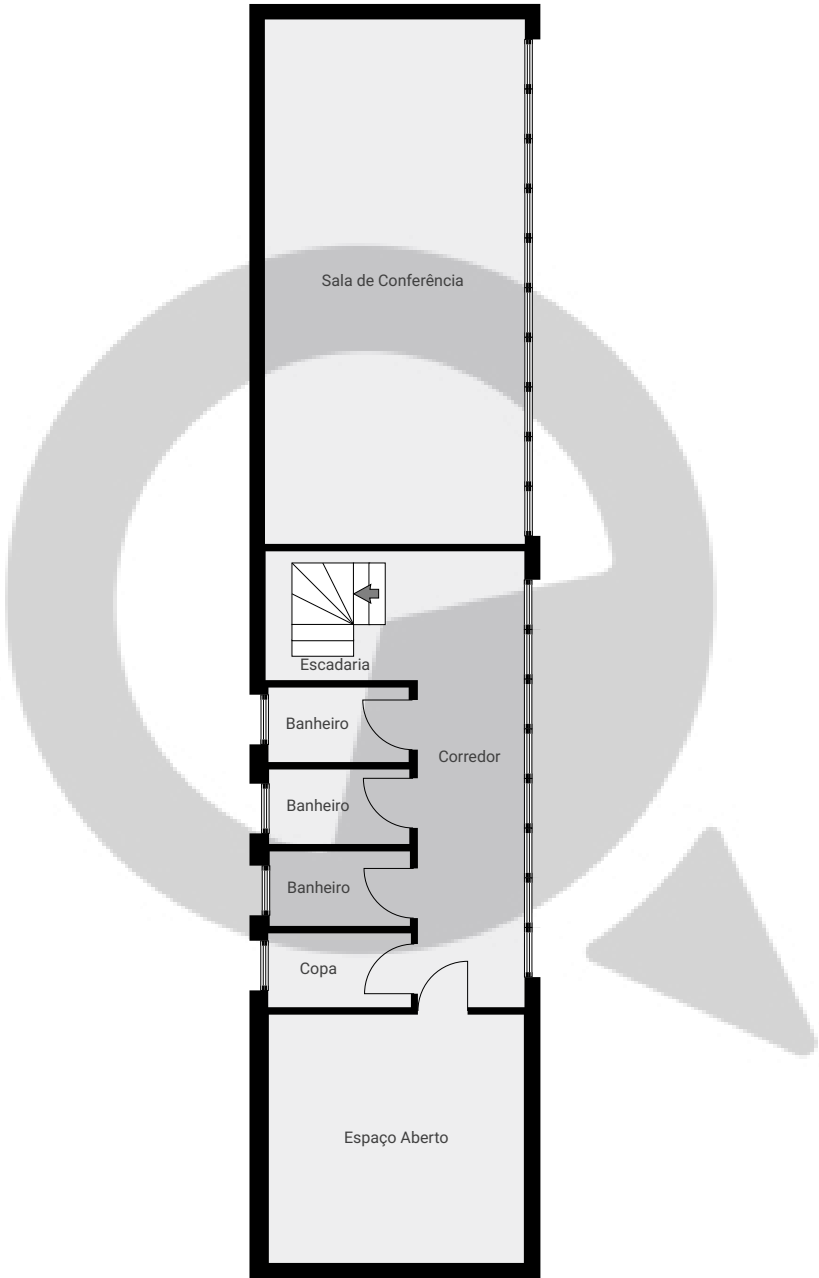

ESTA PLANTA É FORNECIDA SEM QUALQUER TIPO DE GARANTIA E PRECISÃO DE MEDIDAS.

