


Rua Aimberê, 626 - sala 5

Rua Aimberê 626, 05018-010, São Paulo, BR
ÁREA TOTAL: 14.85 m² • ÁREA DE MORADIA: 14.85 m² • PISOS: 1 • CÔMODOS: 4



▼ 1º Piso

ÁREA TOTAL: 14.85 m² • ÁREA DE MORADIA: 14.85 m² • CÔMODOS: 4

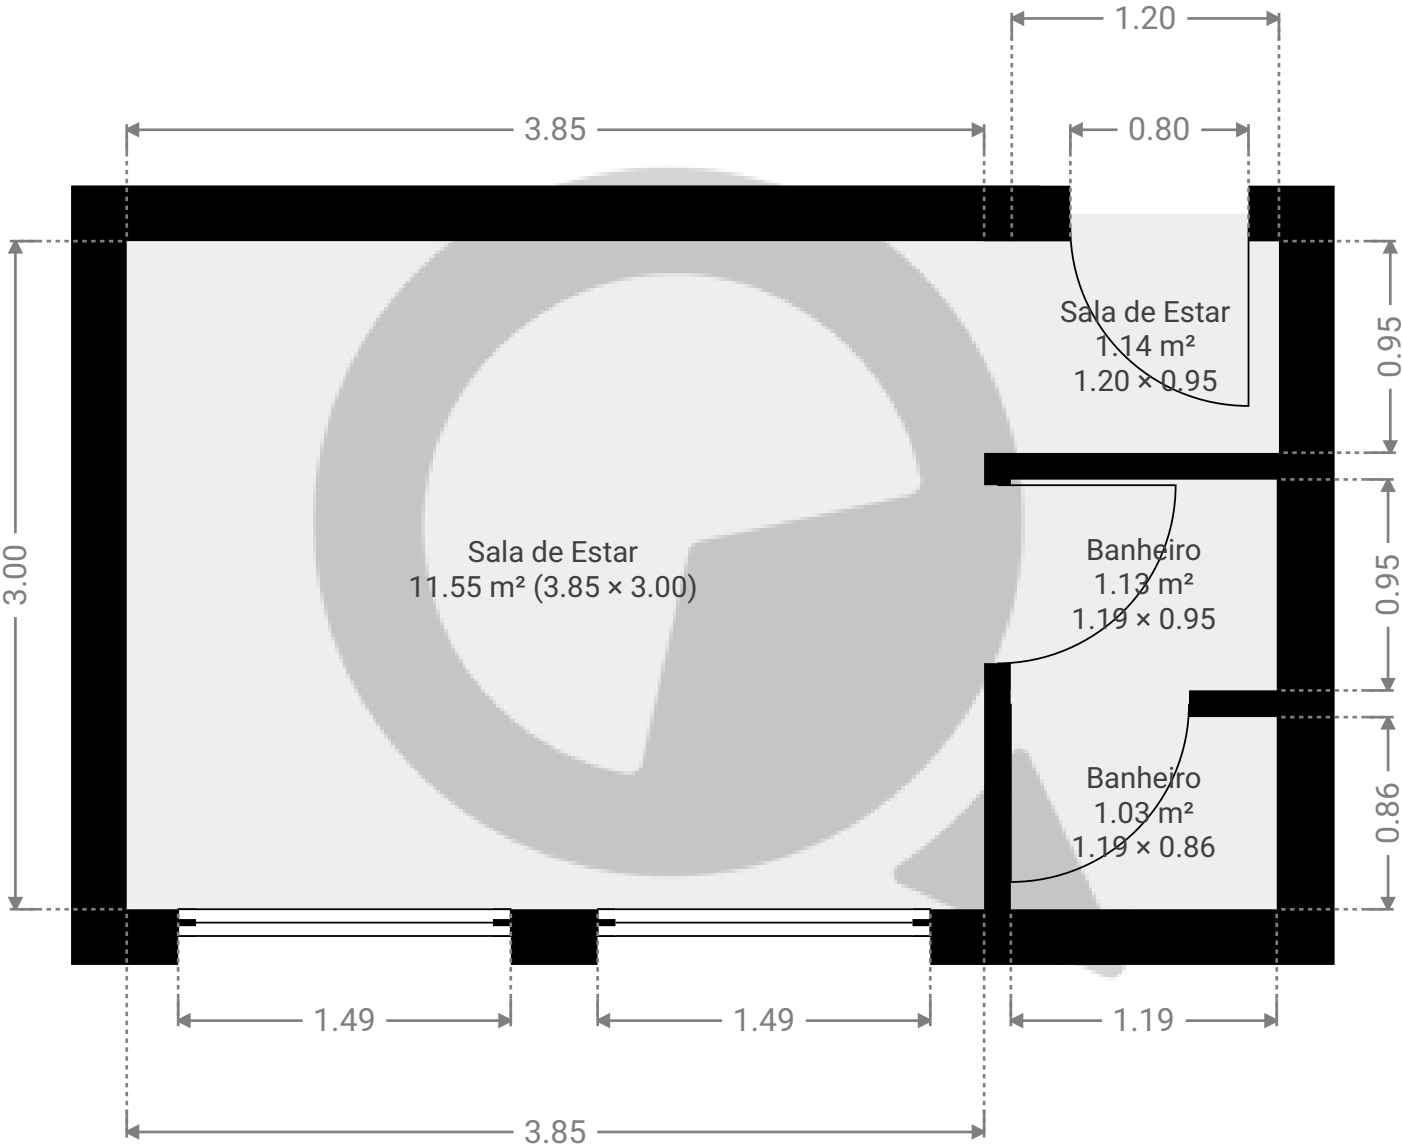

ESTA PLANTA É FORNECIDA SEM QUALQUER TIPO DE GARANTIA E PRECISÃO DE MEDIDAS.

