


Rua Romelândia, 39 - Parque Císpér

Rua Romelândia 39, 03818-040, São Paulo, BR
ÁREA TOTAL: 21.74 m² • ÁREA DE MORADIA: 21.74 m² • PISOS: 1 • CÔMODOS: 3



▼ Andar Térreo

ÁREA TOTAL: 21.74 m² • ÁREA DE MORADIA: 21.74 m² • CÔMODOS: 3

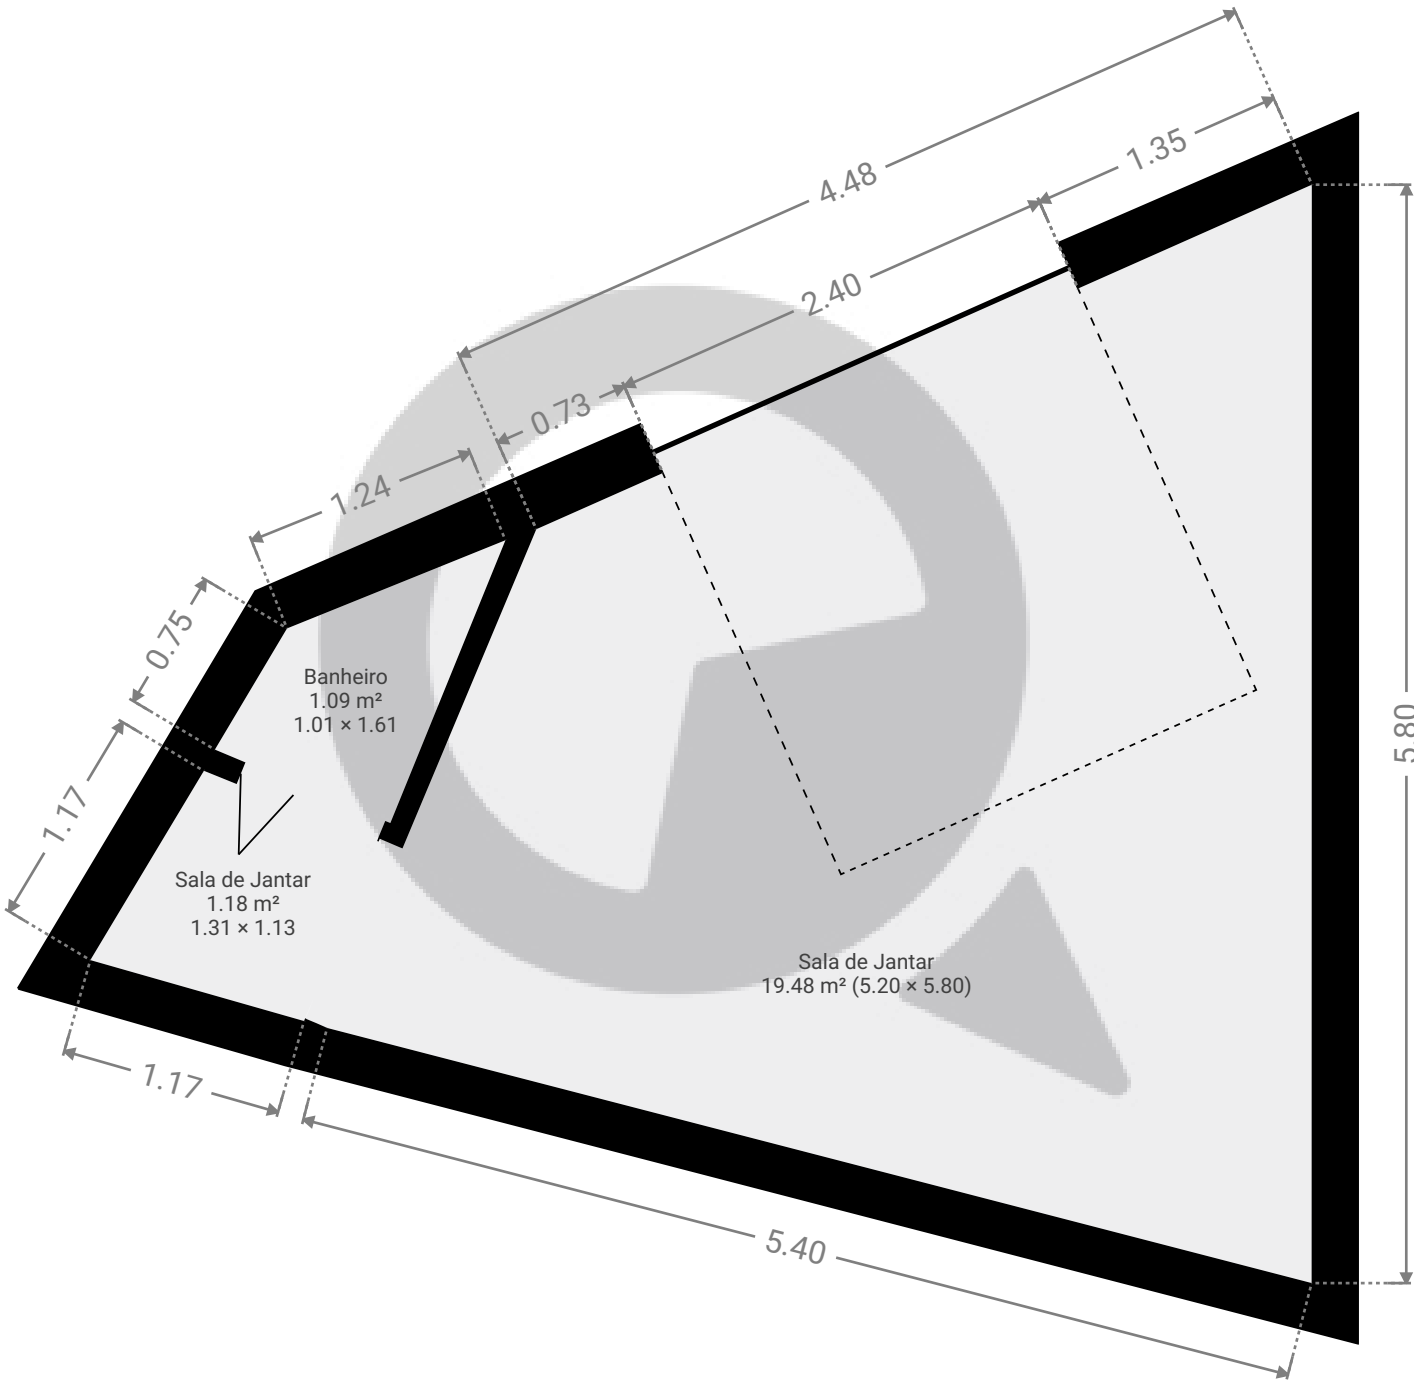

ESTA PLANTA É FORNECIDA SEM QUALQUER TIPO DE GARANTIA E PRECISÃO DE MEDIDAS.

