


▼ Andar Térreo

ÁREA TOTAL: 41.87 m² • ÁREA DE MORADIA: 41.87 m² • CÔMODOS: 4

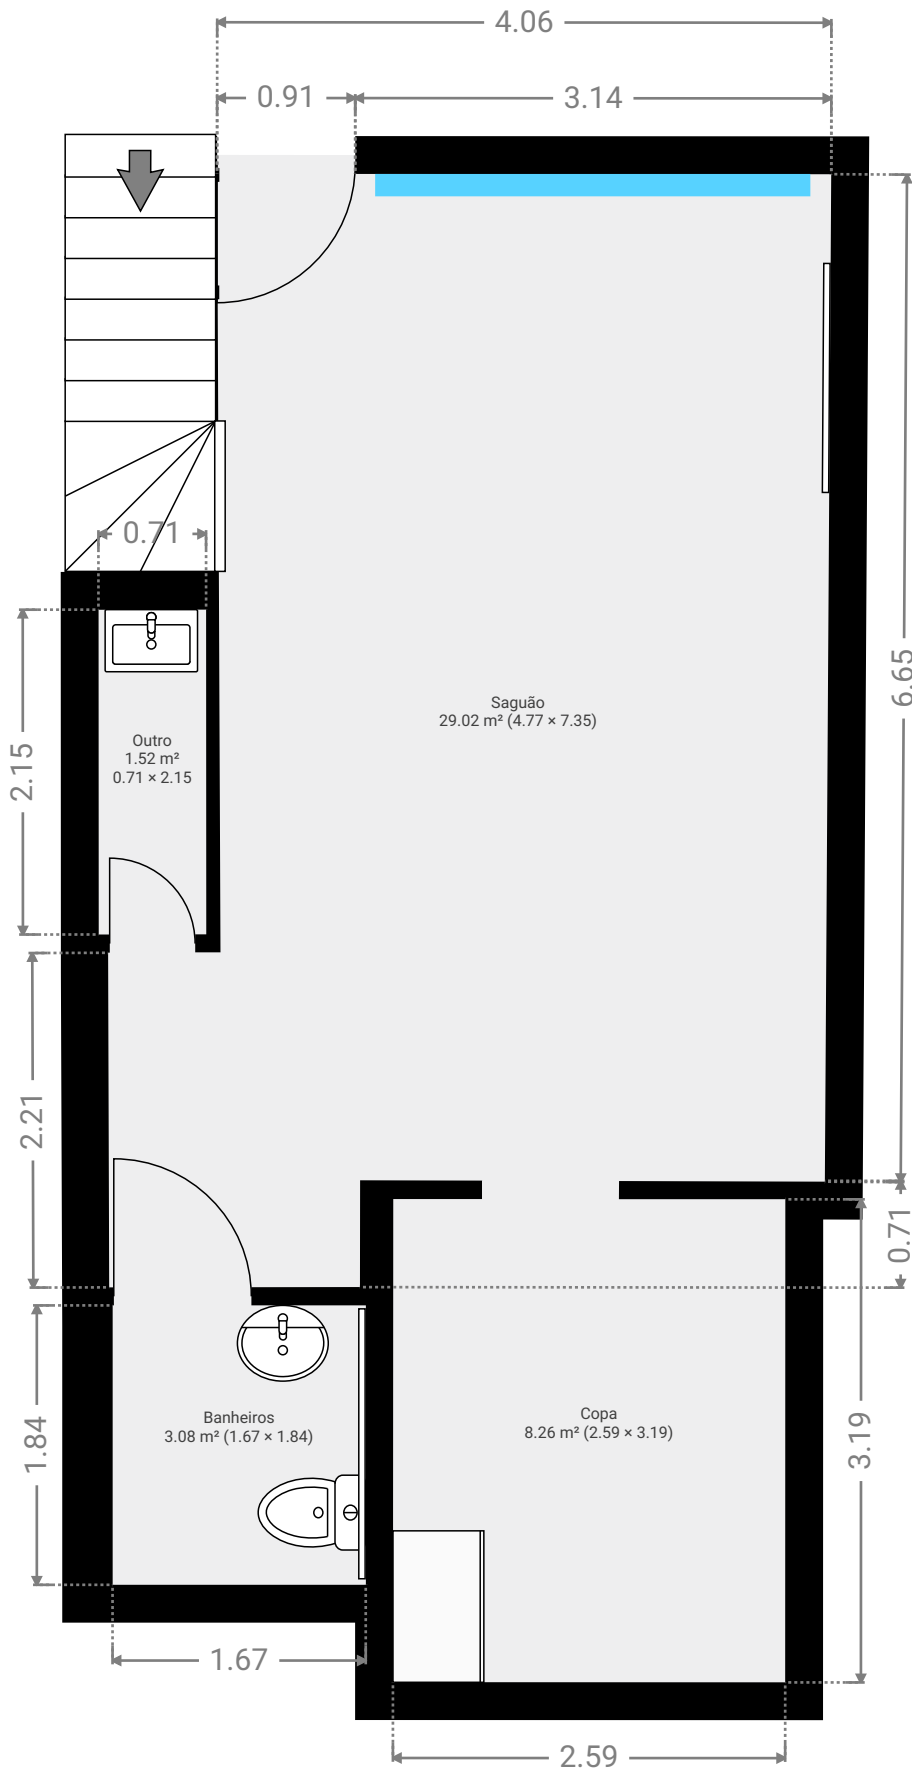

▼ 1º Piso

ÁREA TOTAL: 34.20 m² • ÁREA DE MORADIA: 34.20 m² • CÔMODOS: 5

