


▼ Andar Térreo


ÁREA TOTAL: 49.65 m² • ÁREA DE MORADIA: 49.65 m² • CÔMODOS: 2

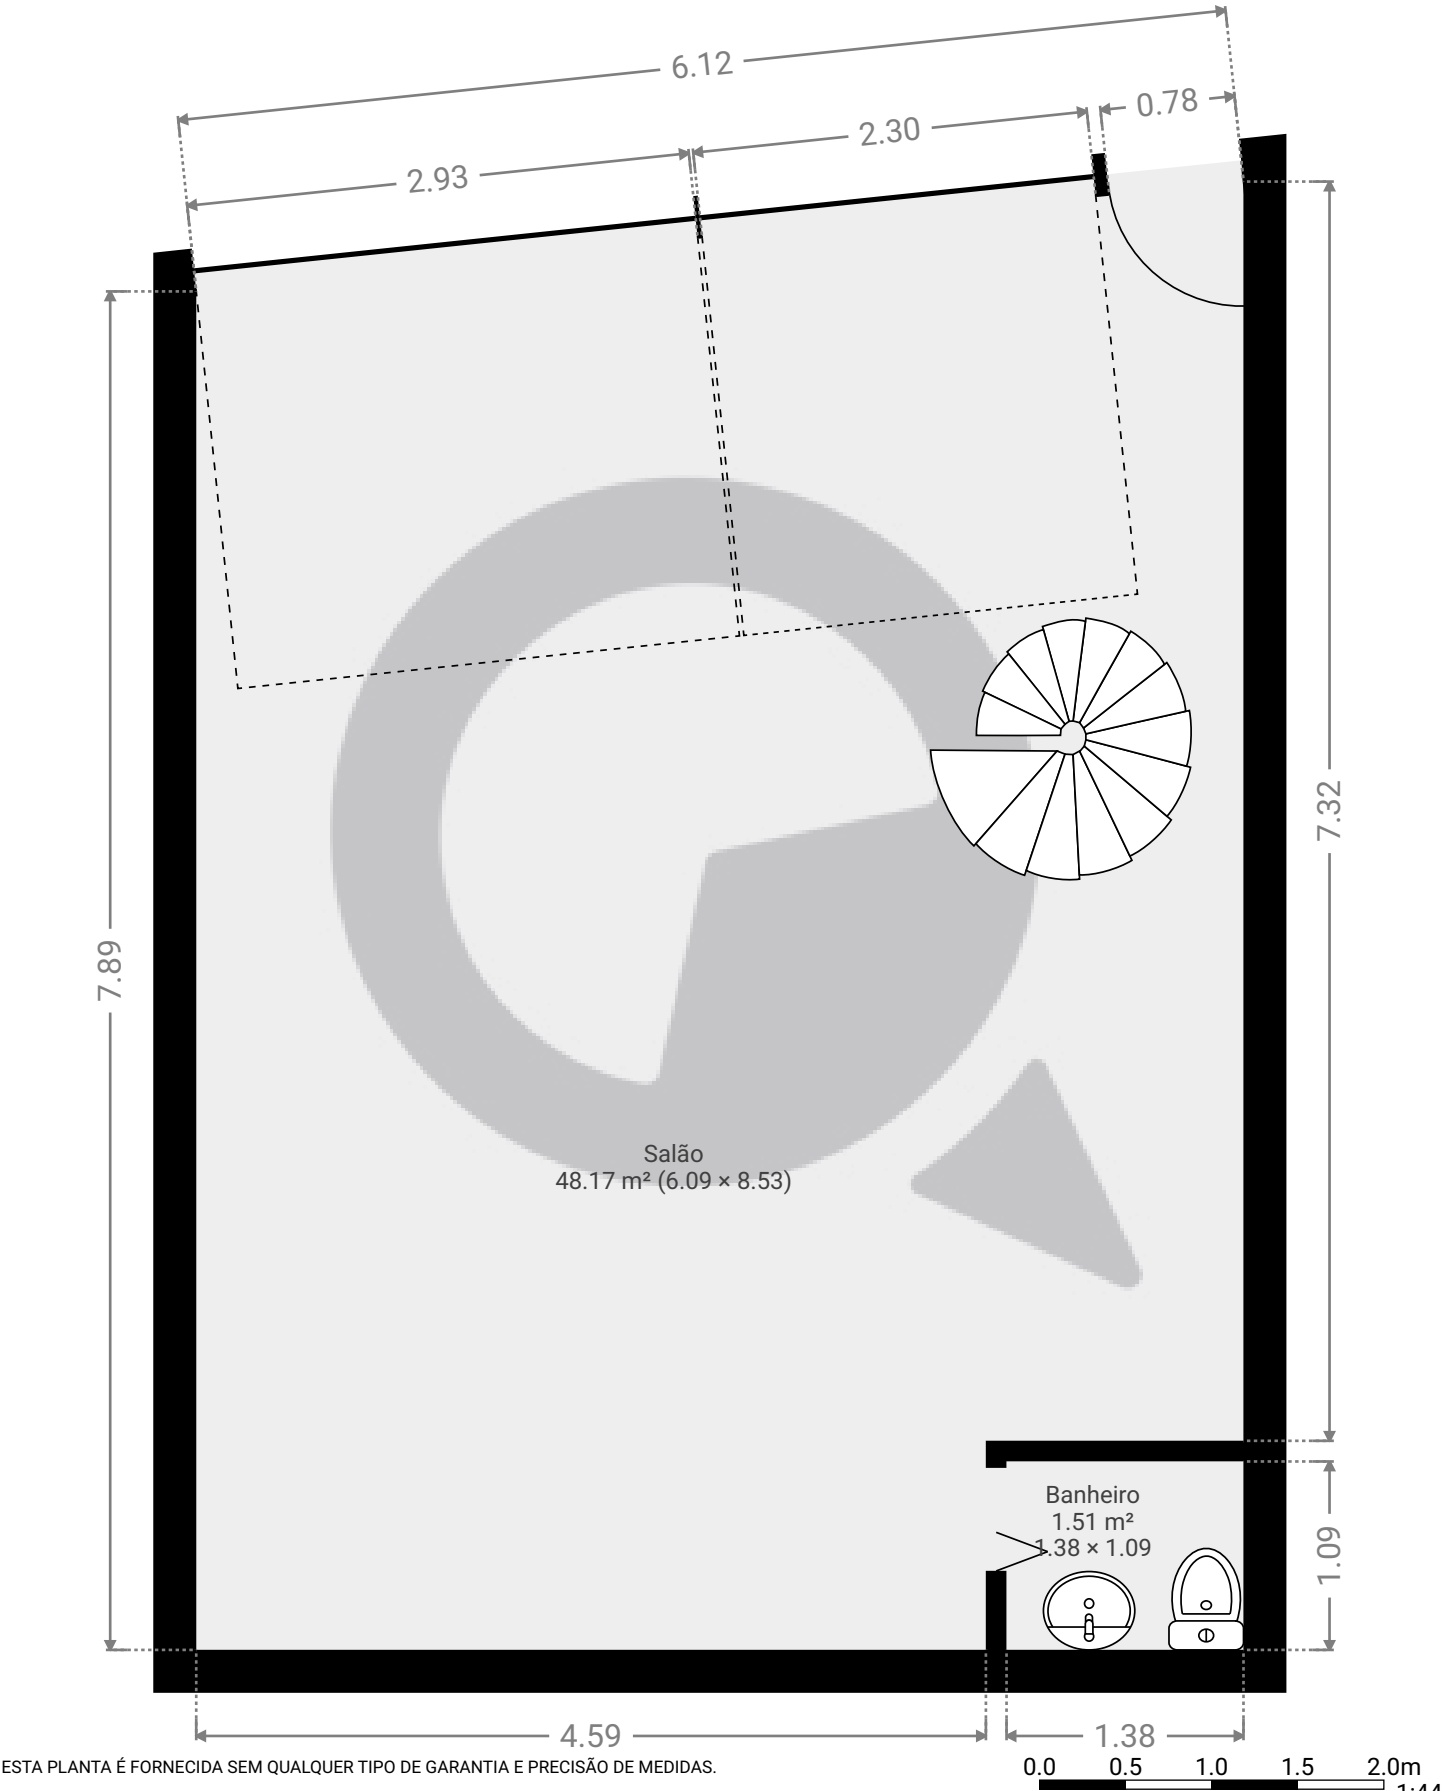

ESTA PLANTA É FORNECIDA SEM QUALQUER TIPO DE GARANTIA E PRECISÃO DE MEDIDAS.

▼ 1º Piso

ÁREA TOTAL: 24.60 m² • ÁREA DE MORADIA: 24.60 m² • CÔMODOS: 1

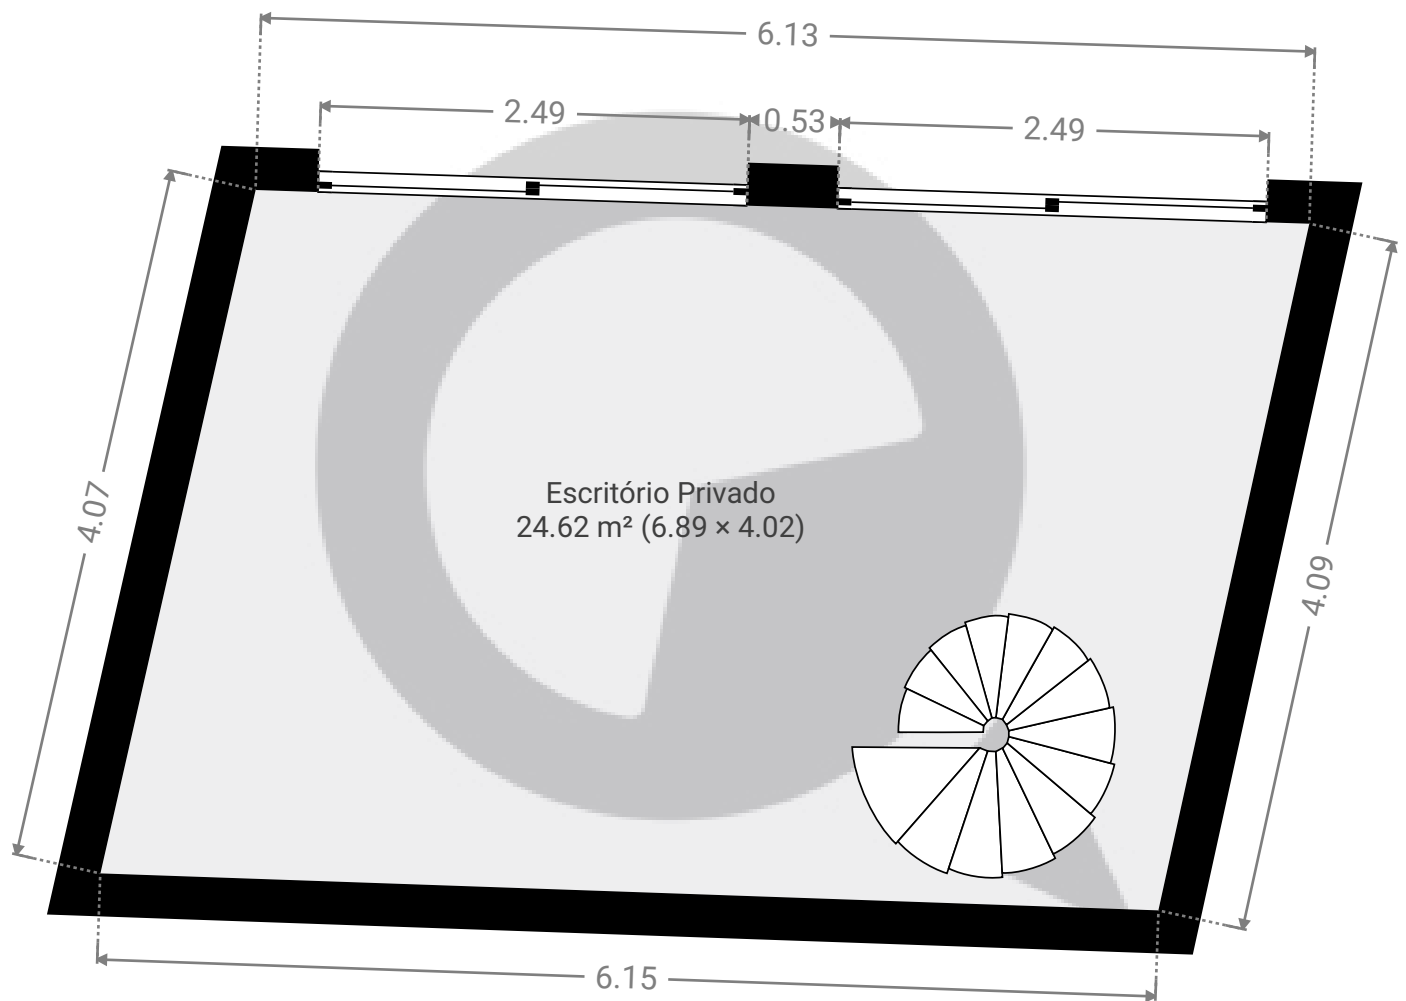

ESTA PLANTA É FORNECIDA SEM QUALQUER TIPO DE GARANTIA E PRECISÃO DE MEDIDAS.

0.0 0.5 1.0 1.5 2.0m
1:44

Page 2/2