


▼ Andar Térreo

ÁREA TOTAL: 188.38 m² • ÁREA DE MORADIA: 188.38 m² • CÔMODOS: 6

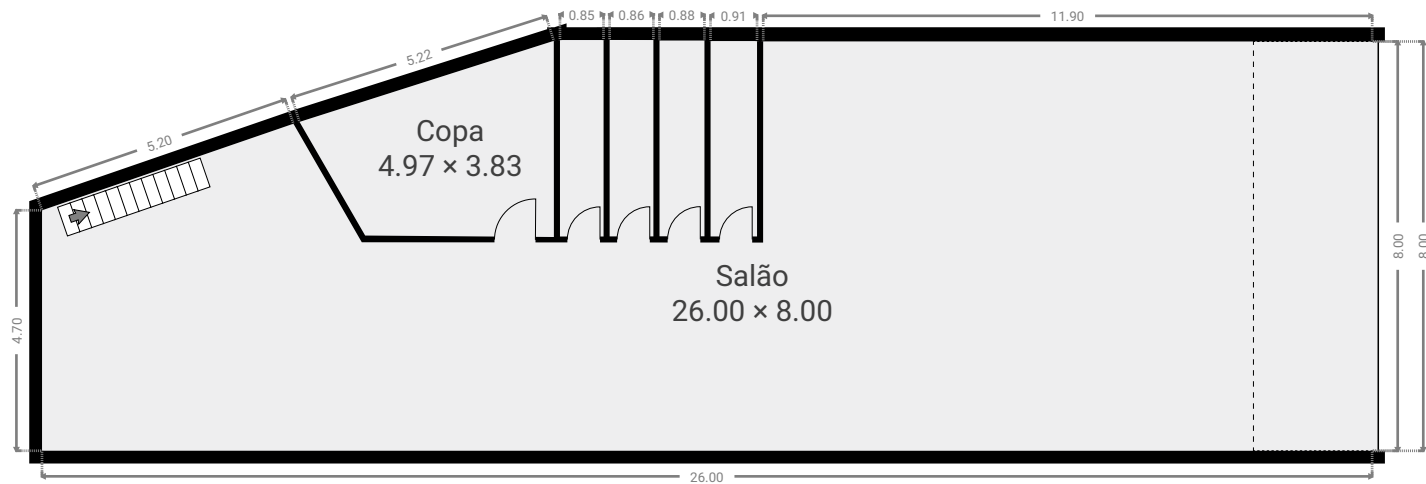

▼ 1º Piso

ÁREA TOTAL: 154.50 m² • ÁREA DE MORADIA: 154.50 m² • CÔMODOS: 1

