


▼ Andar Térreo

ÁREA TOTAL: 72.21 m² • ÁREA DE MORADIA: 72.21 m² • CÔMODOS: 12

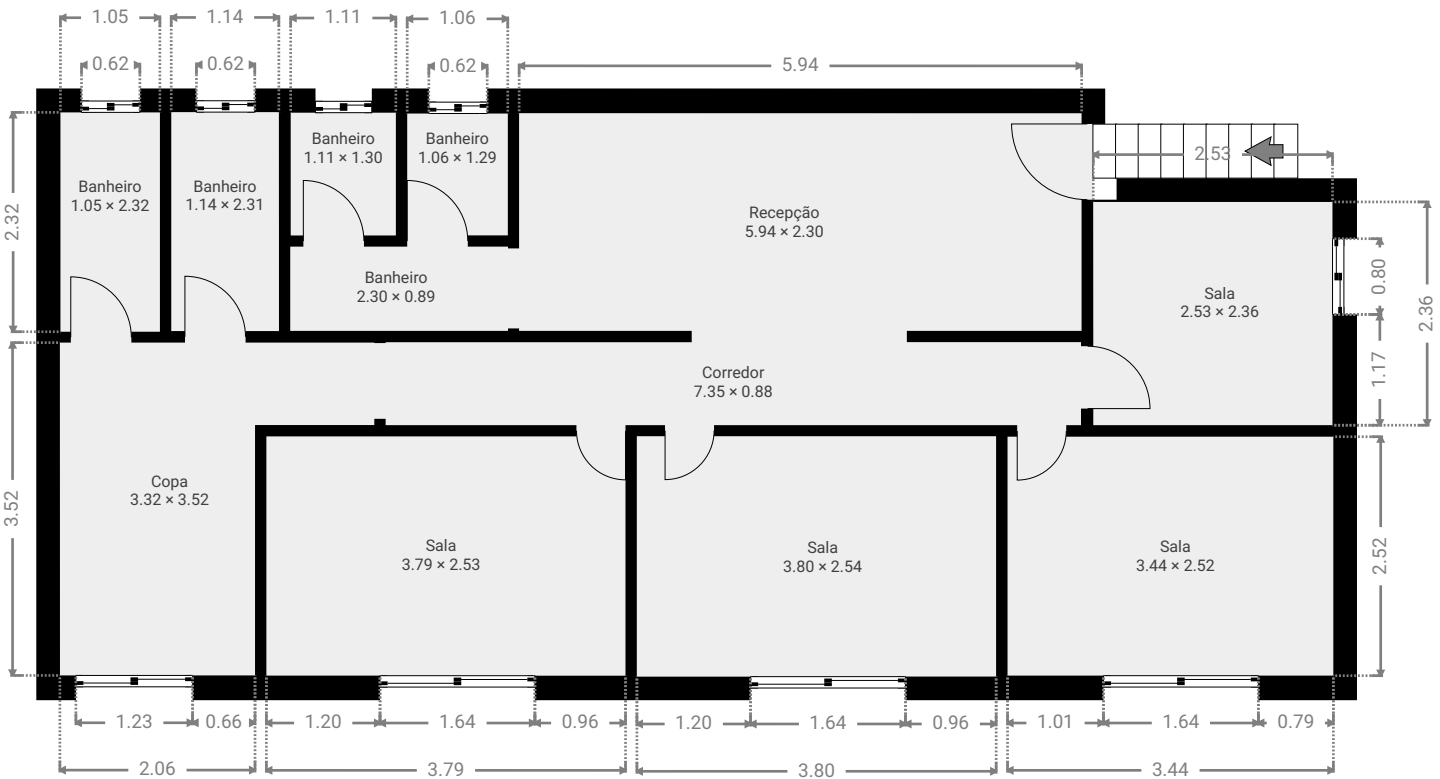

▼ 1º Piso

ÁREA TOTAL: 32.67 m² • ÁREA DE MORADIA: 32.67 m² • CÔMODOS: 2

