


Rua Jerônimo Dias Ribeiro, 105

Rua Jerônimo Dias Ribeiro 105, 08461-570, São Paulo, BR
PISOS: 1 • CÔMODOS: 3



▼ 1º Piso

CÔMODOS: 3

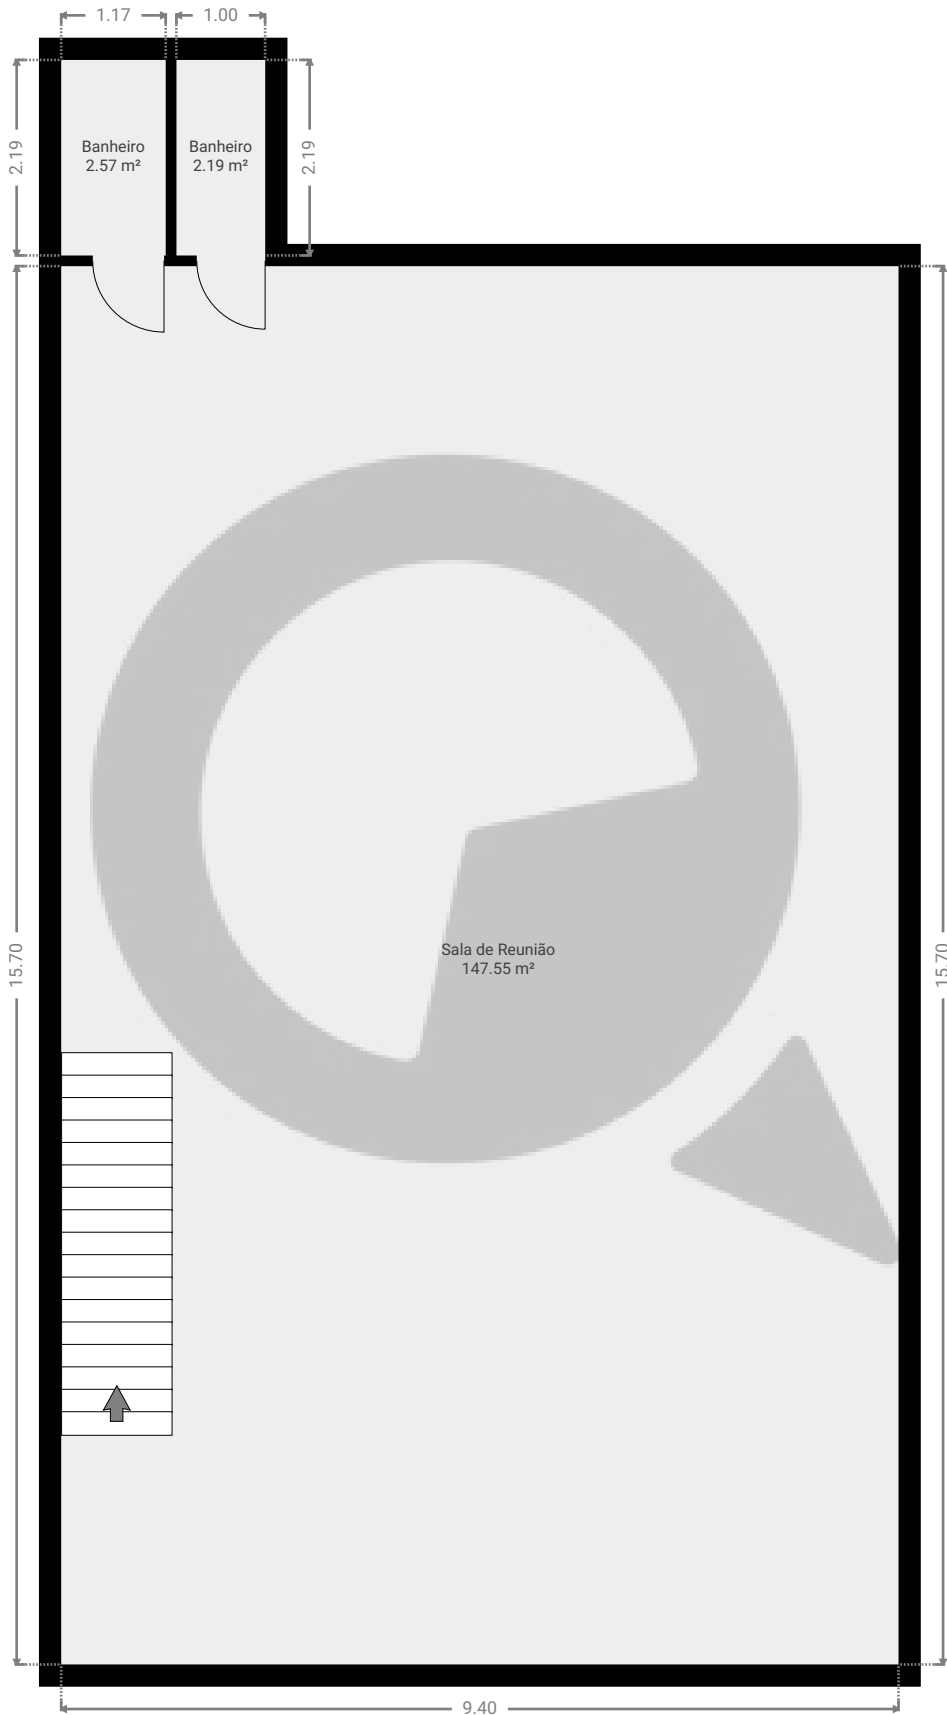

ESTA PLANTA É FORNECIDA SEM QUALQUER TIPO DE GARANTIA E PRECISÃO DE MEDIDAS.

