


Rua Martinho Claro, 558

Rua Martinho Claro 558, 05540-000 São Paulo, São Paulo, BR
PISOS: 1 • CÔMODOS: 3

▼ Andar Térreo

CÔMODOS: 3

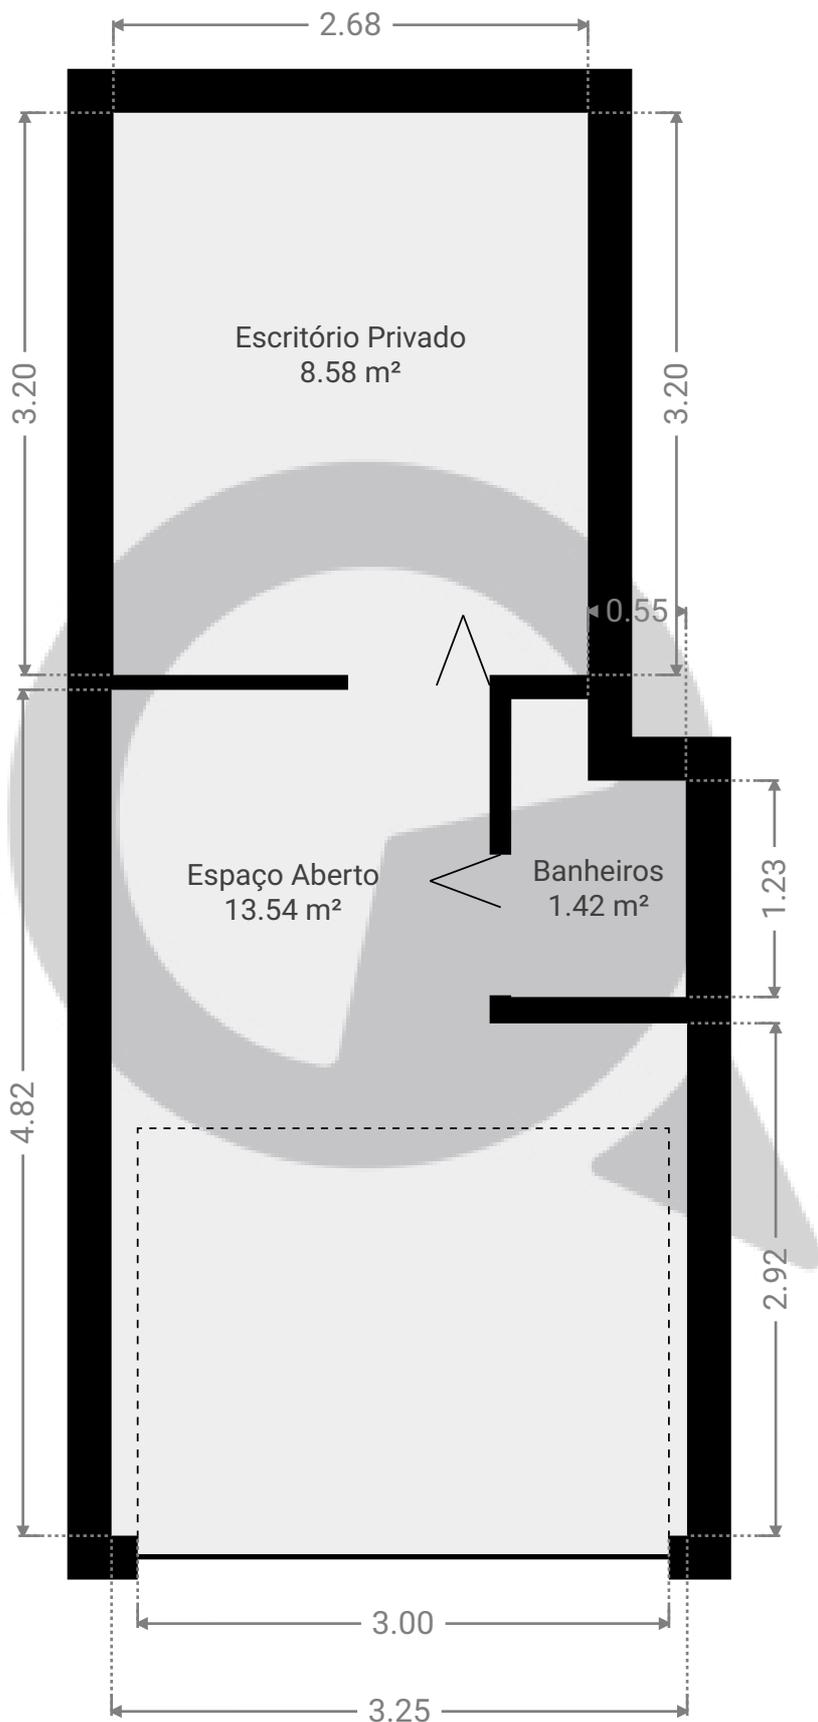

ESTA PLANTA É FORNECIDA SEM QUALQUER TIPO DE GARANTIA E PRECISÃO DE MEDIDAS.



1:43

Page 1/1