


▼ Andar Térreo

CÔMODOS: 6

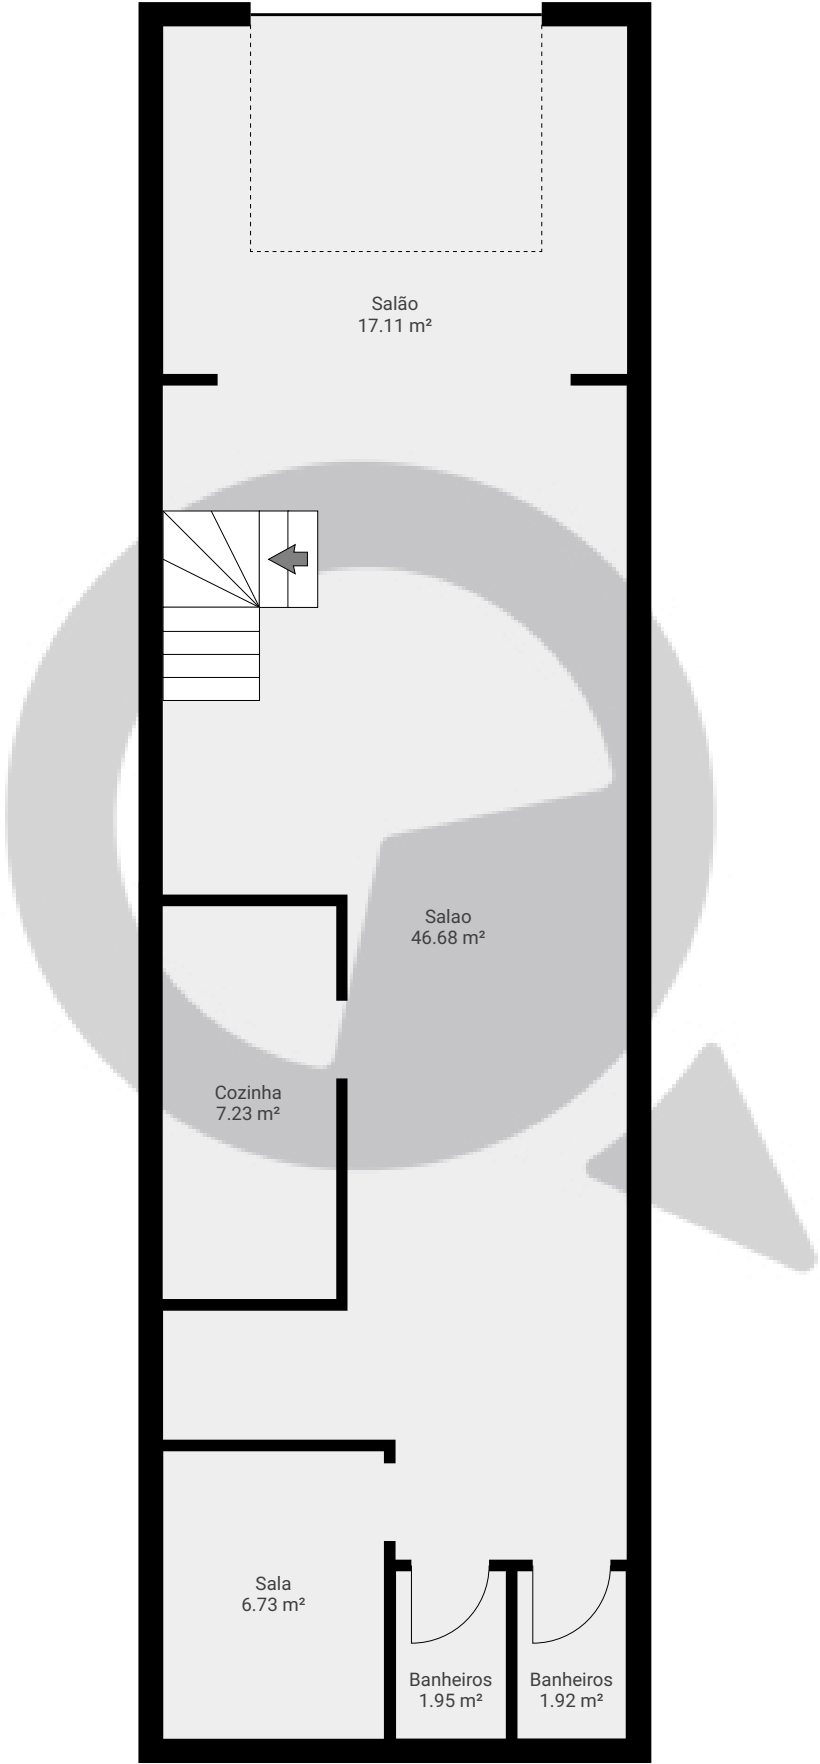

ESTA PLANTA É FORNECIDA SEM QUALQUER TIPO DE GARANTIA E PRECISÃO DE MEDIDAS.

▼ 1º Piso

CÔMODOS: 4

