


Rua Joaquim Oliveira Freitas 66a

Rua Joaquim Oliveira Freitas, 66a, 0513000 São Paulo, São Paulo, BR
PISOS: 1 • CÔMODOS: 4



▼ 1º Piso

CÔMODOS: 4

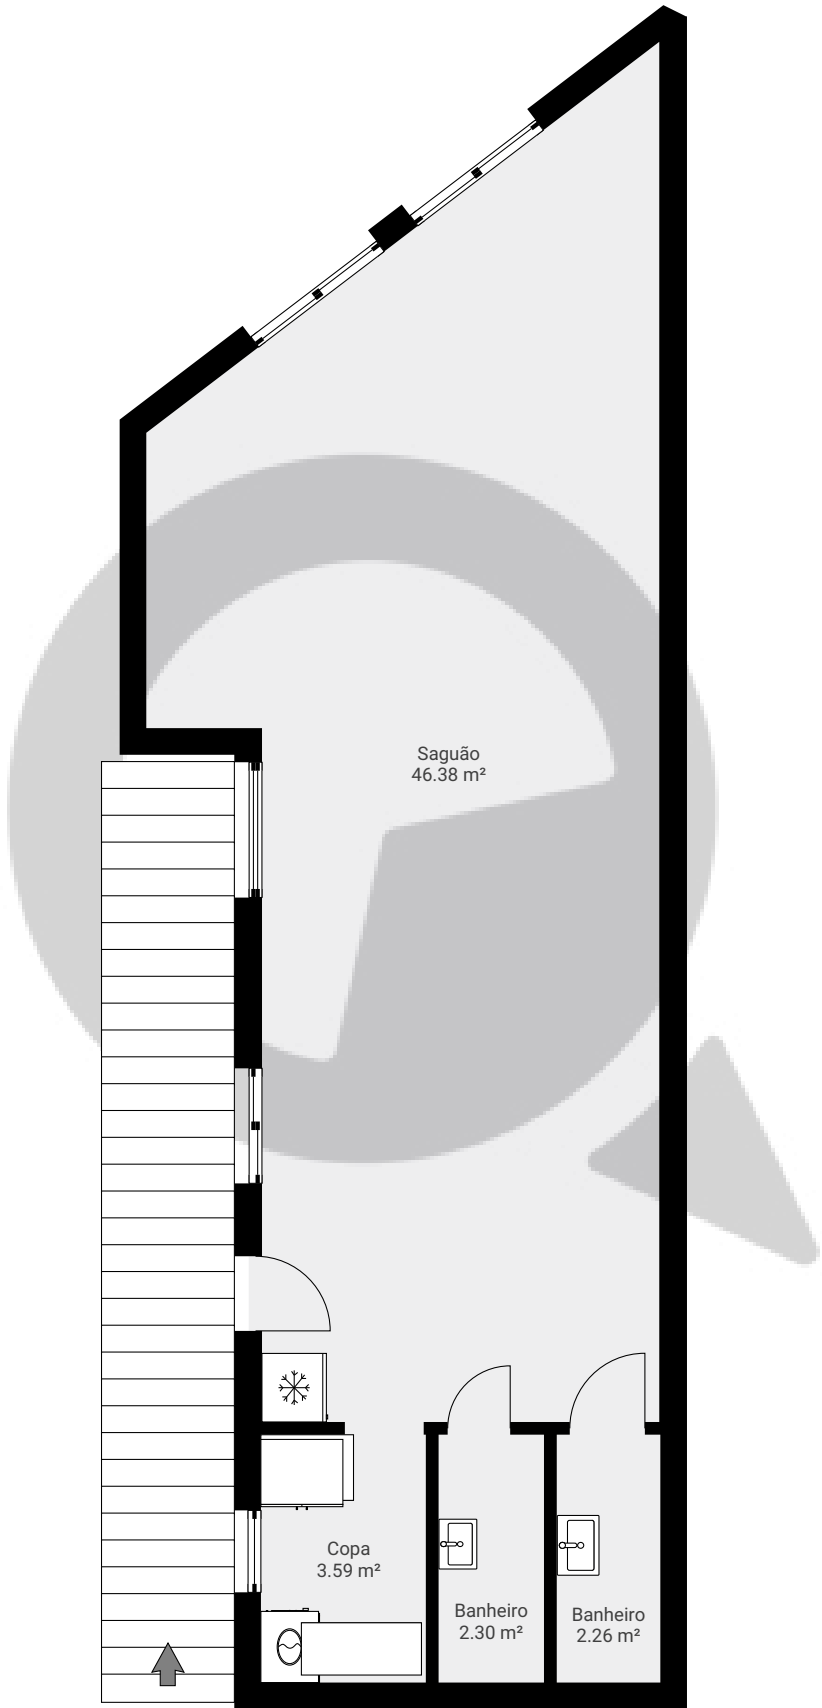

ESTA PLANTA É FORNECIDA SEM QUALQUER TIPO DE GARANTIA E PRECISÃO DE MEDIDAS.

