


Rua Pompeu Sobrinho,48 A - Chácara Inglesa

Rua Pompeu Sobrinho 48a, 05141-020, São Paulo, BR
PISOS: 4 • CÔMODOS: 11



▼ Andar Térreo

CÔMODOS: 3

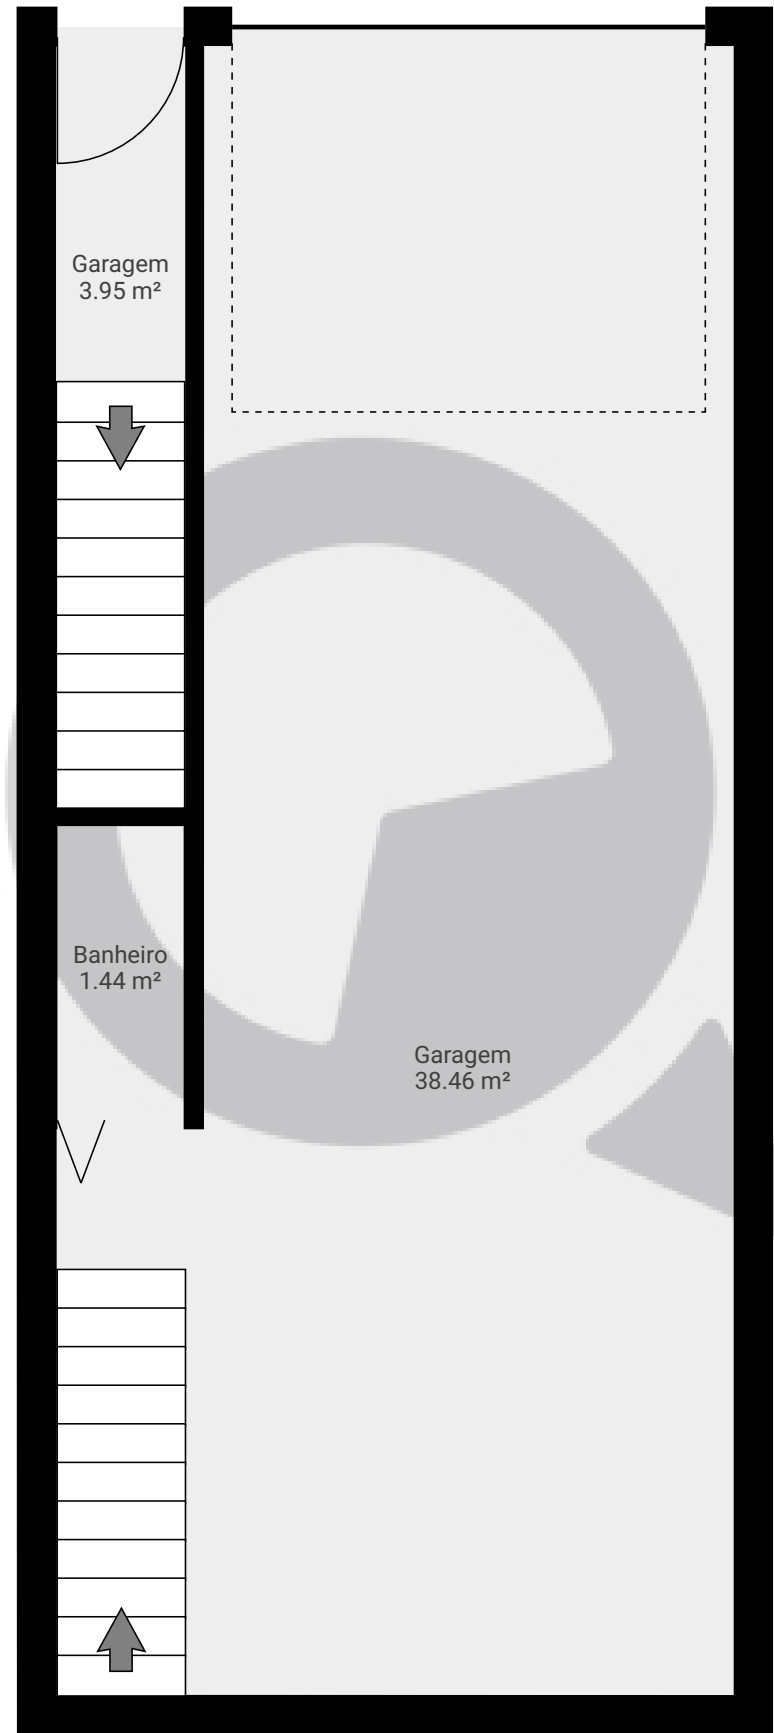


Rua Pompeu Sobrinho,48 A - Chácara Inglesa

Rua Pompeu Sobrinho 48a, 05141-020, São Paulo, BR
PISOS: 4 • CÔMODOS: 11



▼ 1º Piso

CÔMODOS: 6

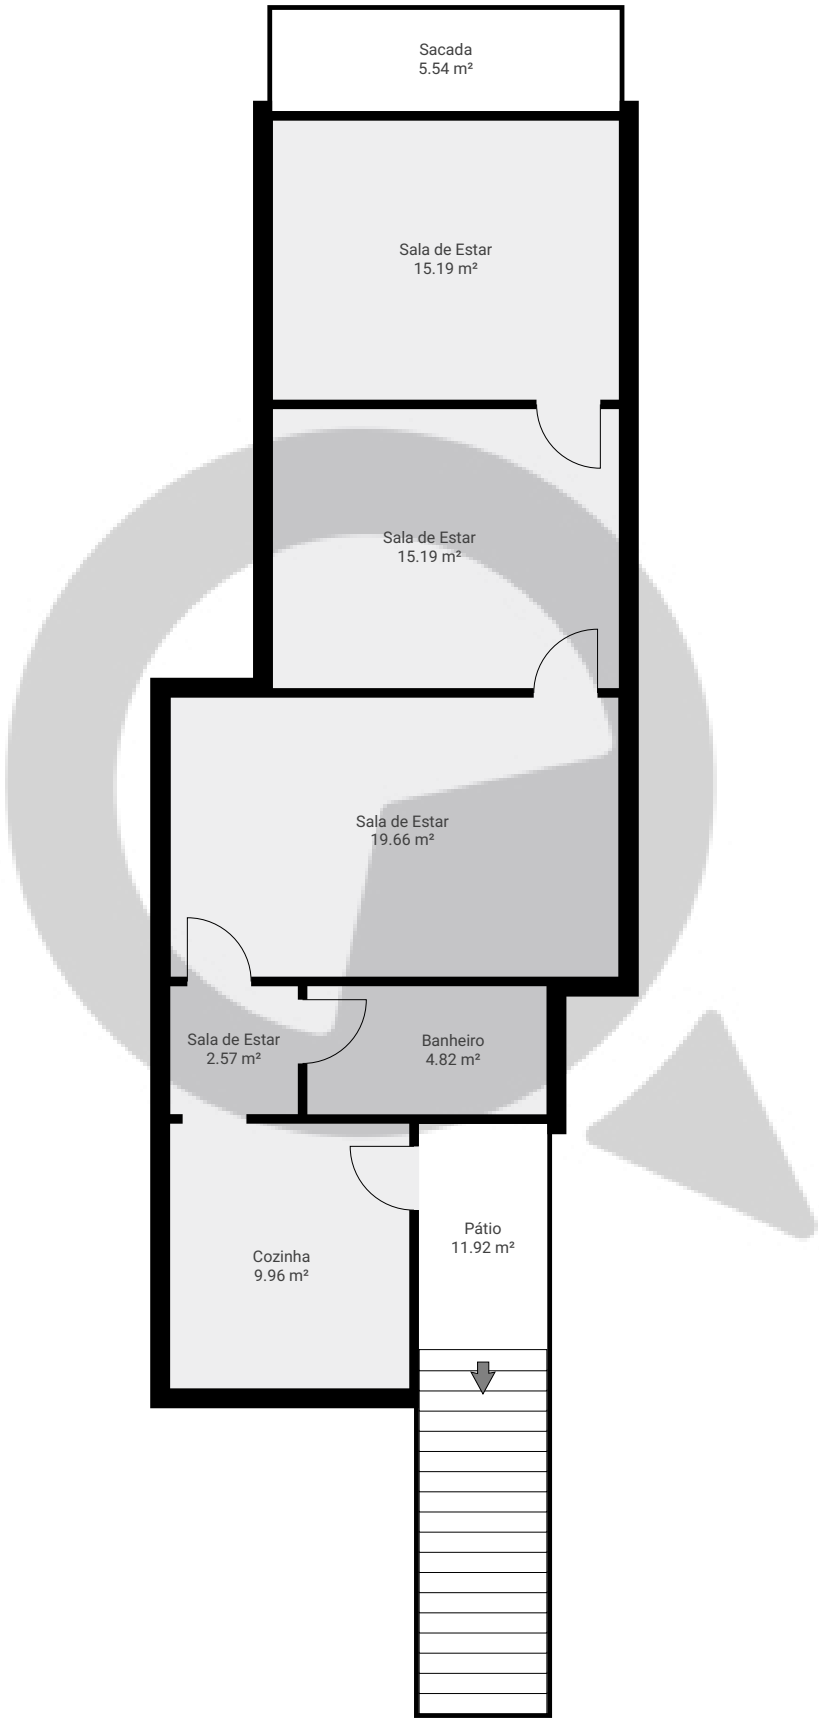

ESTA PLANTA É FORNECIDA SEM QUALQUER TIPO DE GARANTIA E PRECISÃO DE MEDIDAS.


Rua Pompeu Sobrinho,48 A - Chácara Inglesa

Rua Pompeu Sobrinho 48a, 05141-020, São Paulo, BR
PISOS: 4 • CÔMODOS: 11



▼ 2º Piso

CÔMODOS: 0

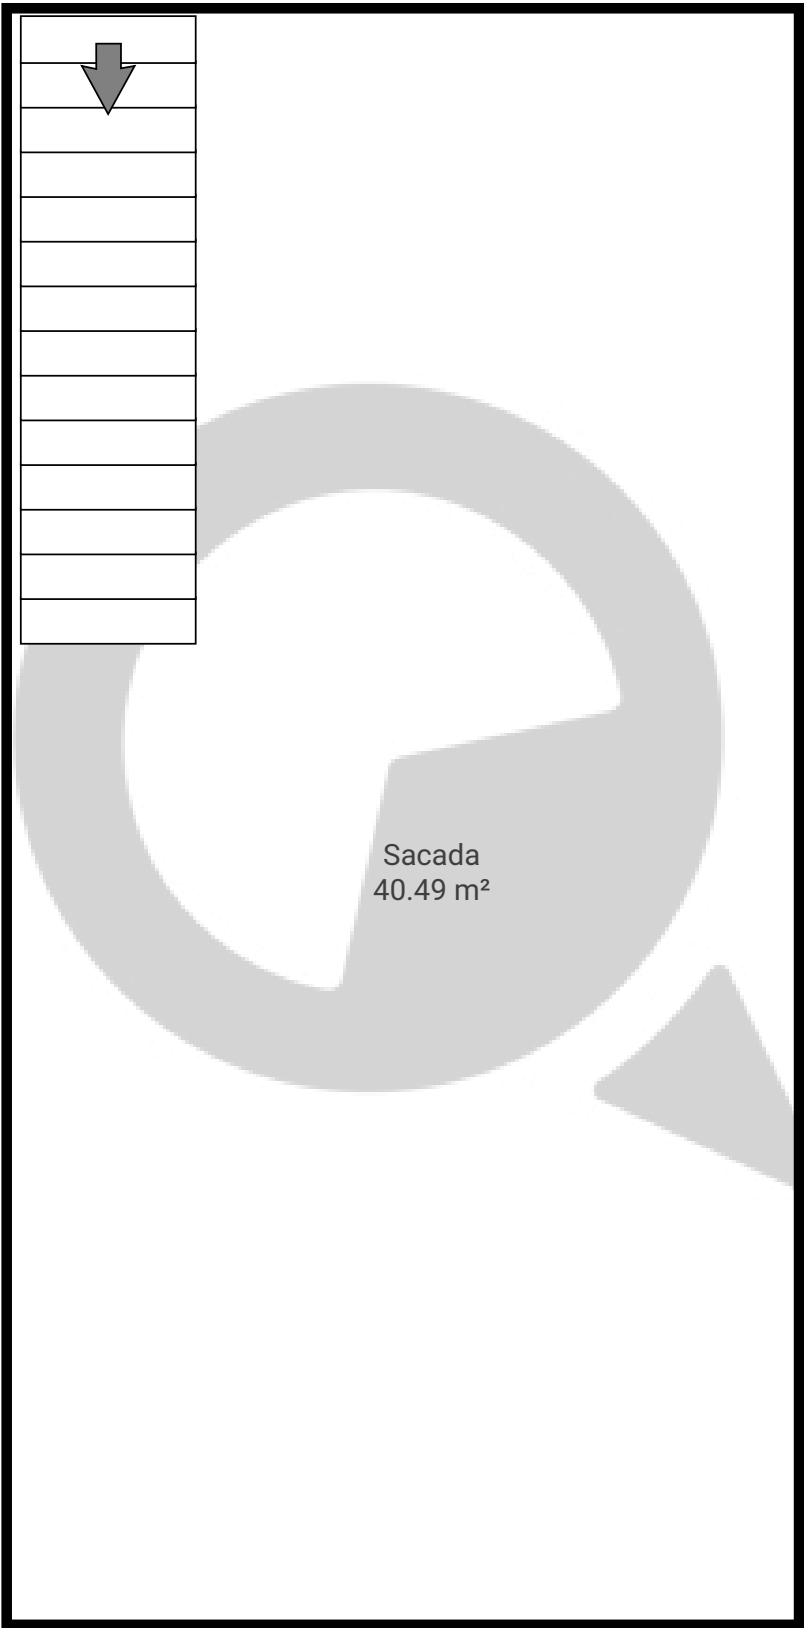

▼ Semi-Basamento

CÔMODOS: 2

