


# Avenida Corifeu de Azevedo Marques, 985

Avenida Corifeu de Azevedo Marques 985, 05581-000, São Paulo, BR  
PISOS: 2 • CÔMODOS: 12

## ▼ Andar Térreo

CÔMODOS: 2

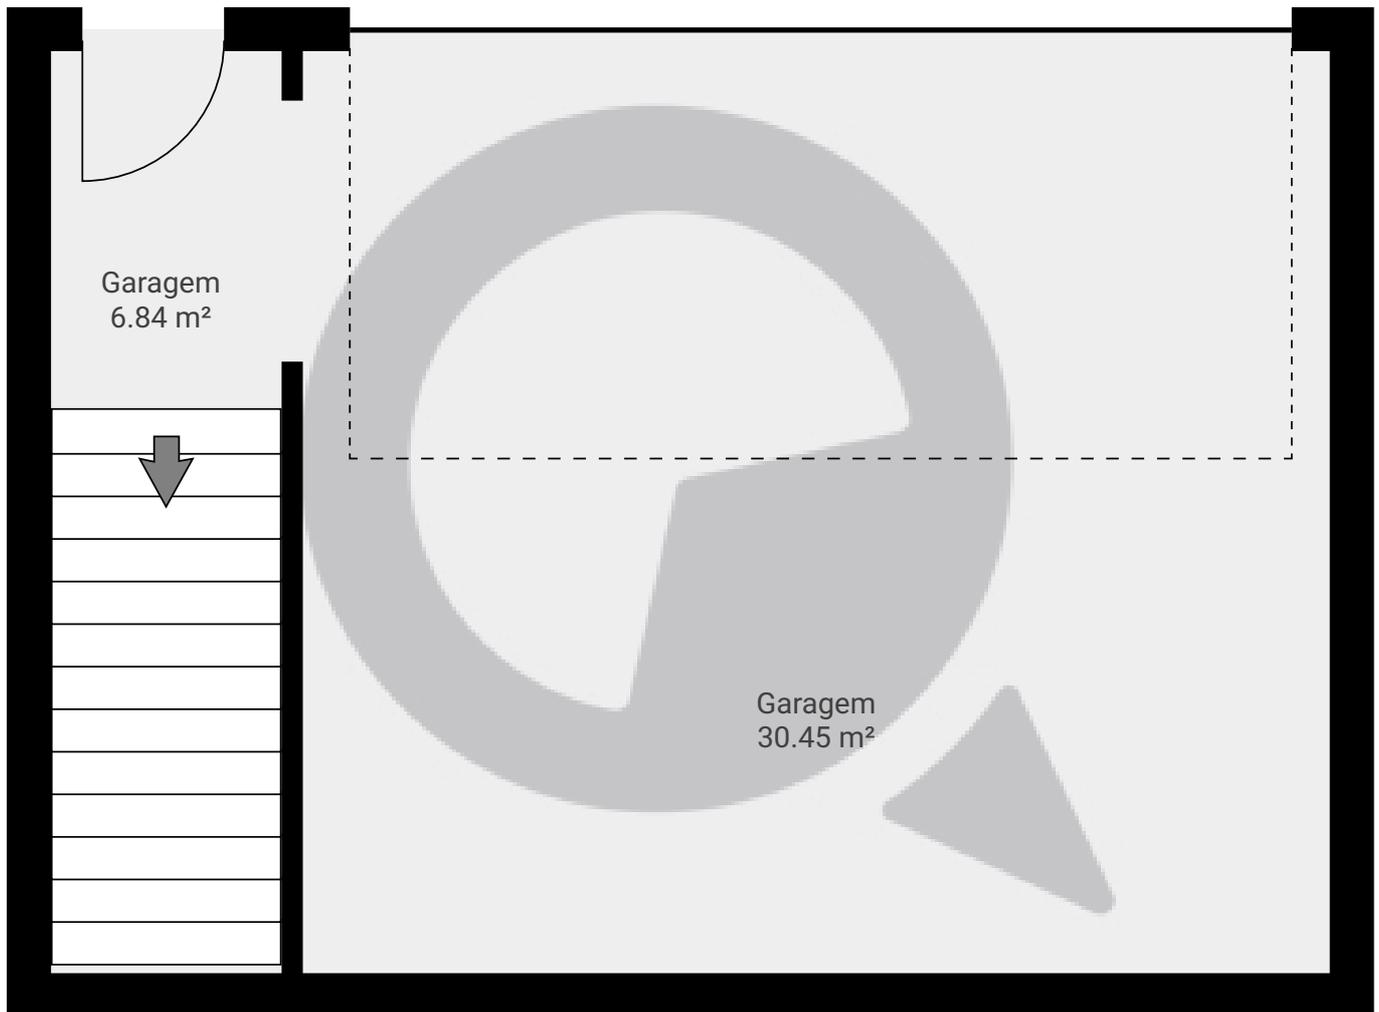

ESTA PLANTA É FORNECIDA SEM QUALQUER TIPO DE GARANTIA E PRECISÃO DE MEDIDAS.

0.0 0.5 1.0 1.5 2.0m  
1:43


Page 1/2

# Avenida Corifeu de Azevedo Marques, 985

Avenida Corifeu de Azevedo Marques 985, 05581-000, São Paulo, BR  
PISOS: 2 • CÔMODOS: 12

## ▼ 1º Piso

CÔMODOS: 10

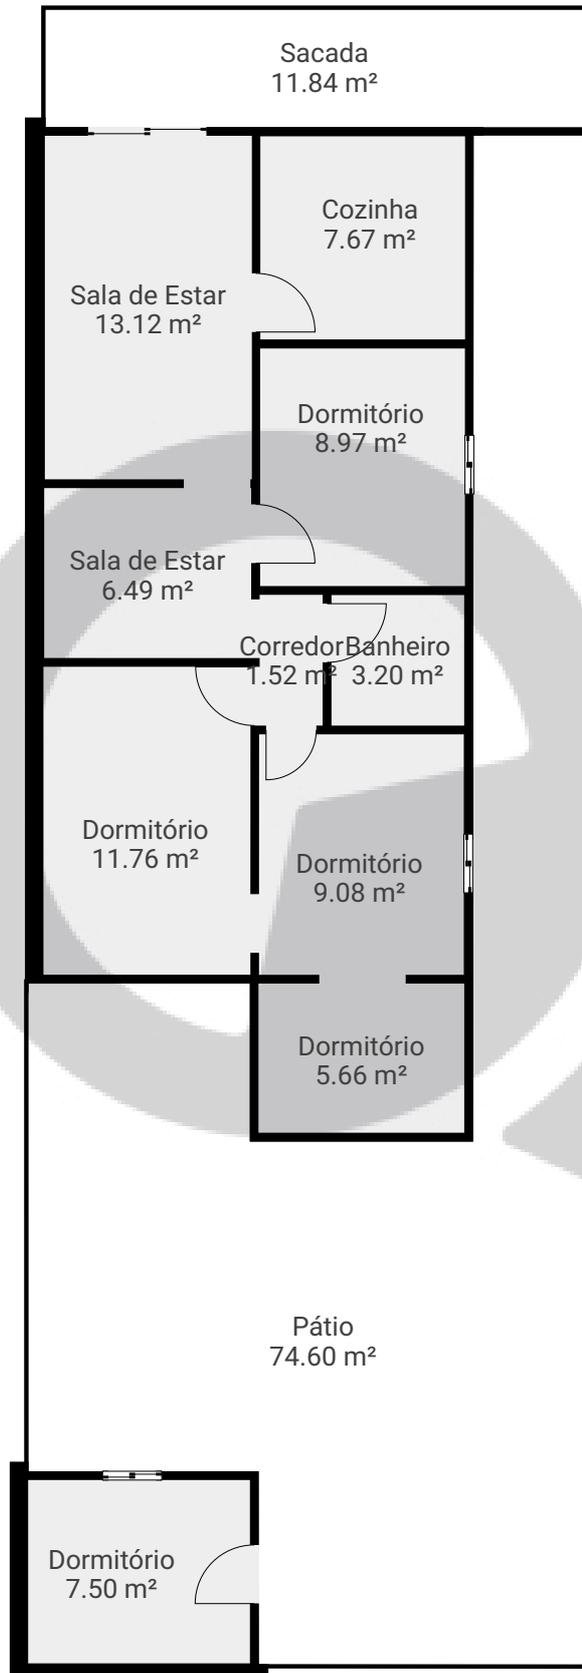

ESTA PLANTA É FORNECIDA SEM QUALQUER TIPO DE GARANTIA E PRECISÃO DE MEDIDAS.

