


▼ 14º Piso

CÔMODOS: 21

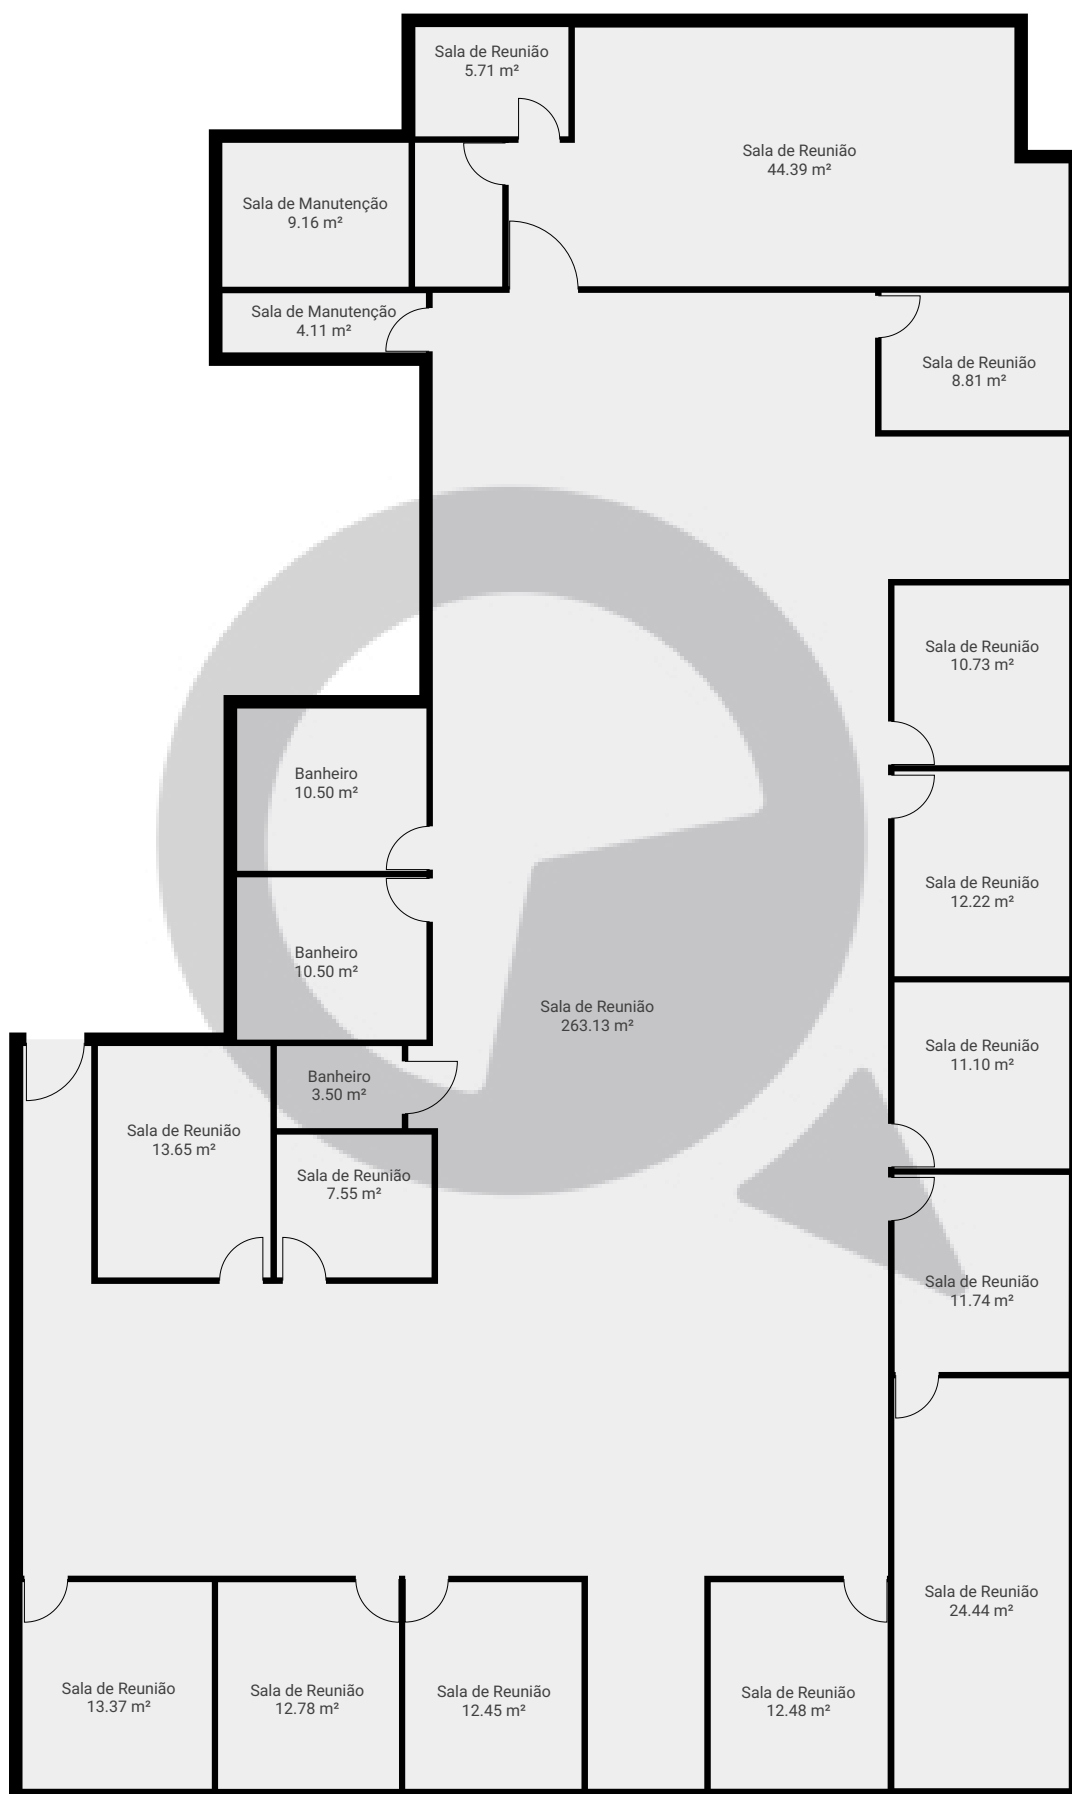

ESTA PLANTA É FORNECIDA SEM QUALQUER TIPO DE GARANTIA E PRECISÃO DE MEDIDAS.

Page 1/1