


Fidalga 360 Unid 41

PISOS: 1 • CÔMODOS: 4

▼ 4º Piso

CÔMODOS: 4

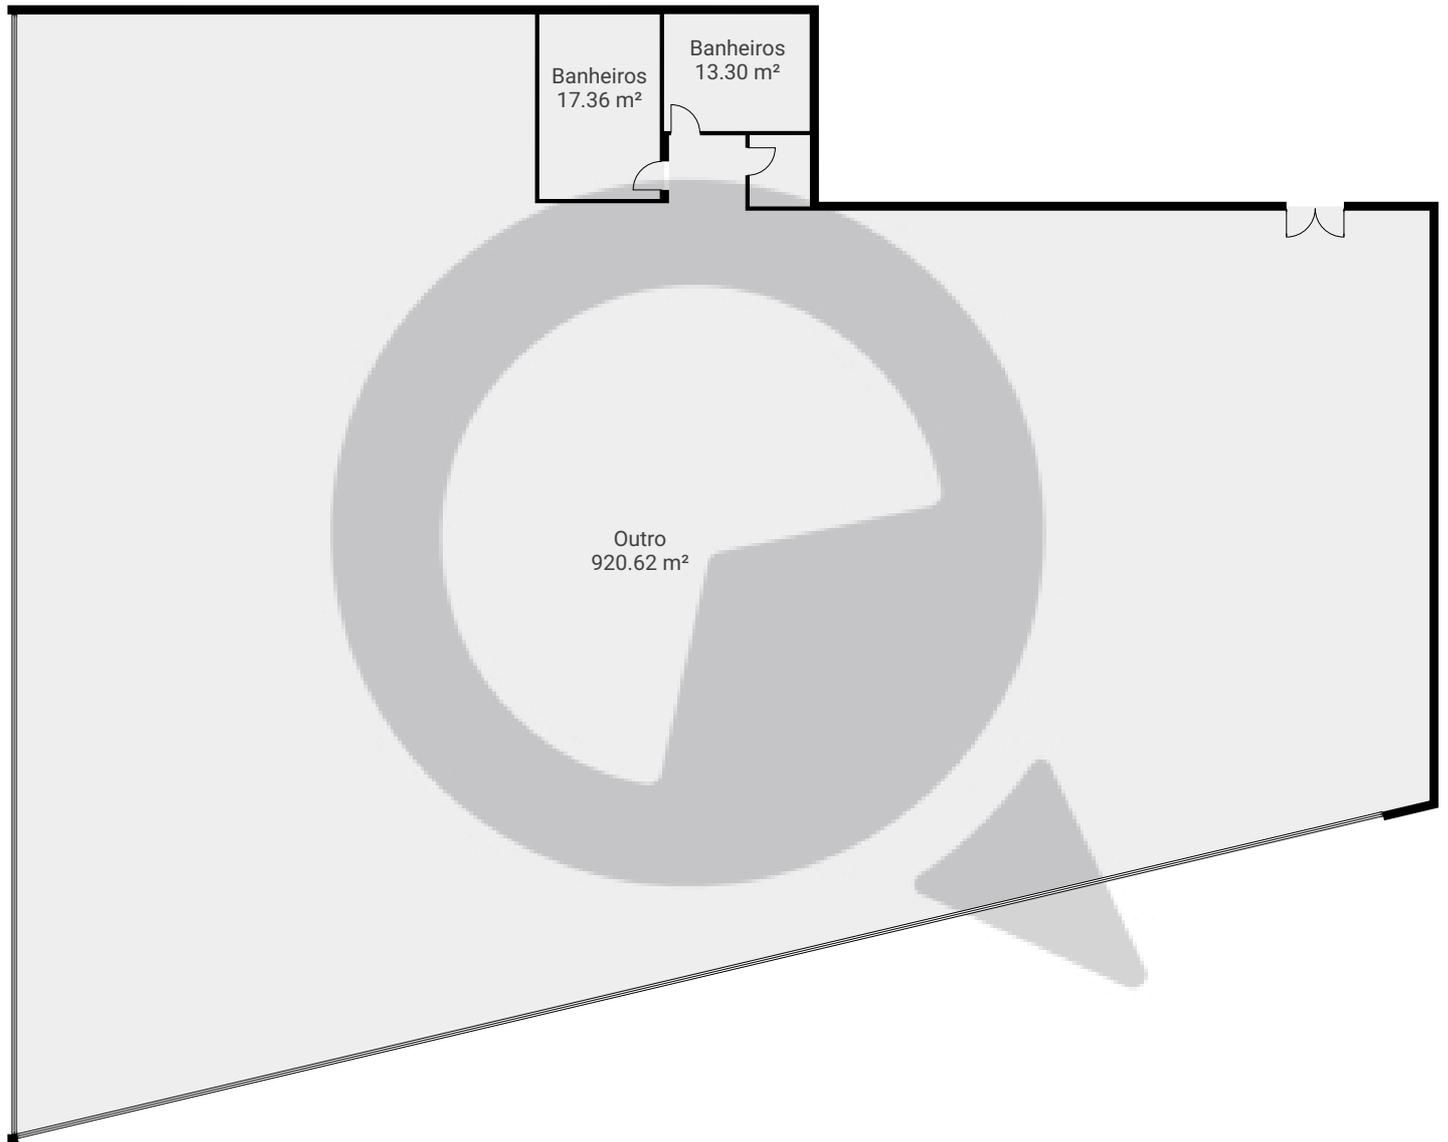

ESTA PLANTA É FORNECIDA SEM QUALQUER TIPO DE GARANTIA E PRECISÃO DE MEDIDAS.

