


Fidalga 360 Unid 50

PISOS: 2 • CÔMODOS: 2

▼ 5º Piso

CÔMODOS: 1

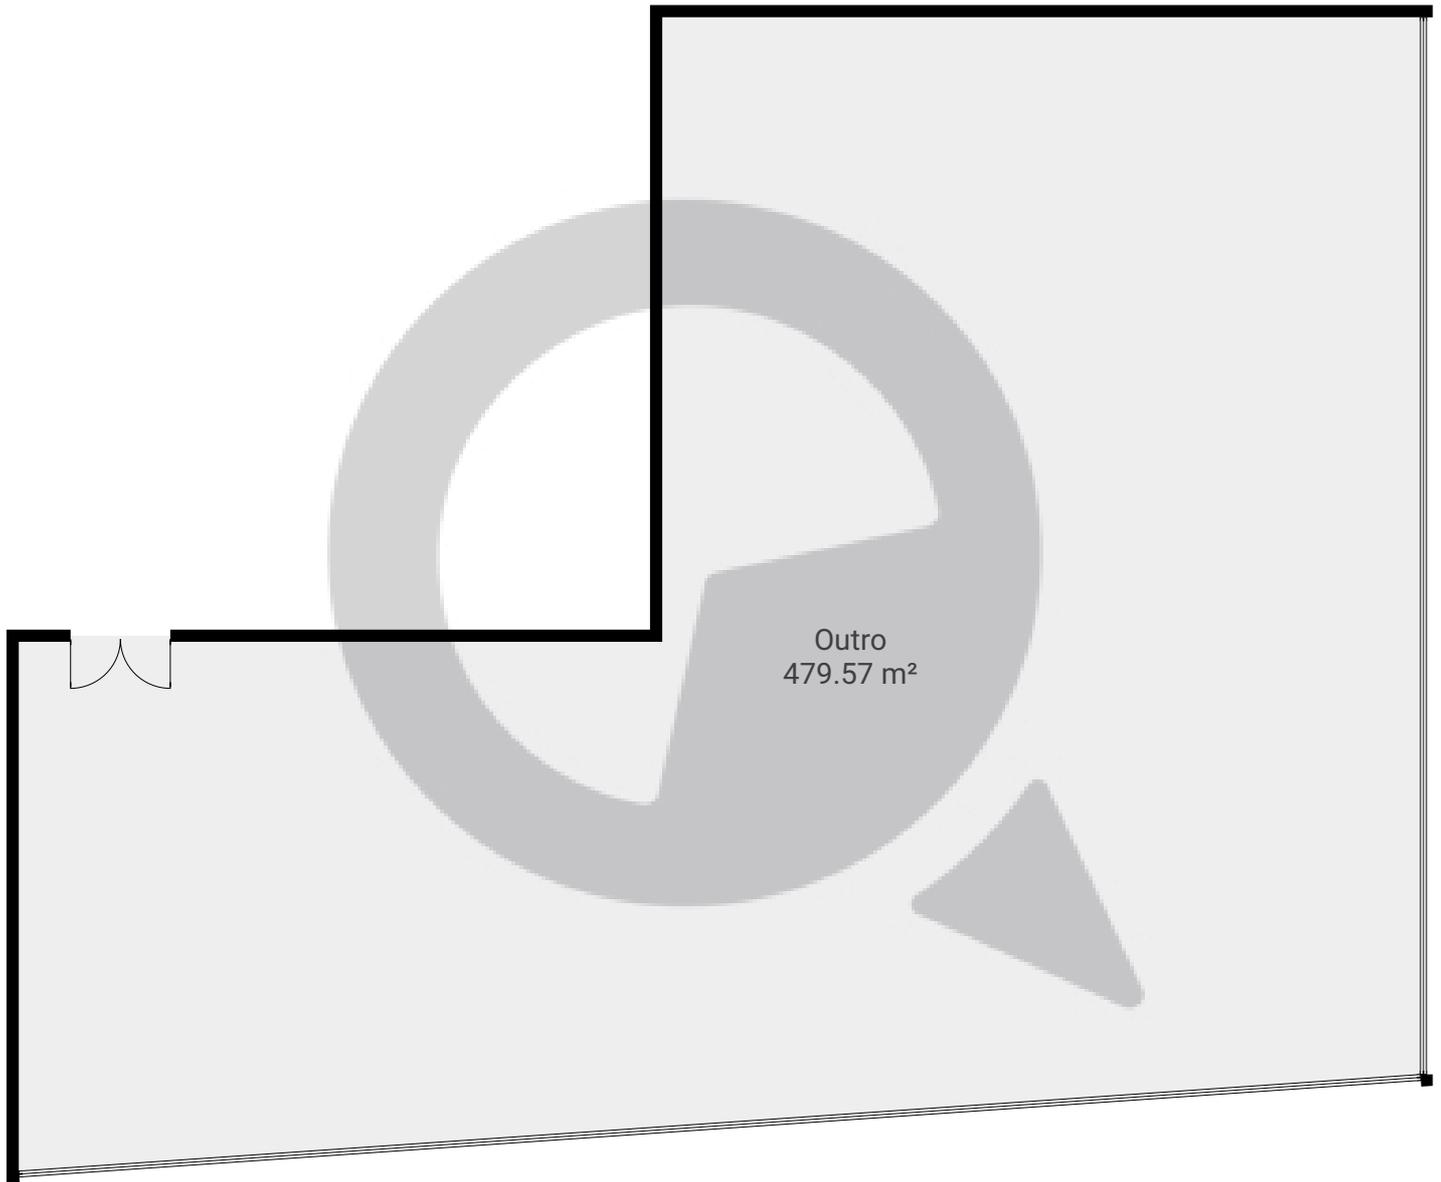

ESTA PLANTA É FORNECIDA SEM QUALQUER TIPO DE GARANTIA E PRECISÃO DE MEDIDAS.


0 2 4 6m
1:155
Page 1/2

Fidalga 360 Unid 50

PISOS: 2 • CÔMODOS: 2

▼ 6º Piso

CÔMODOS: 1

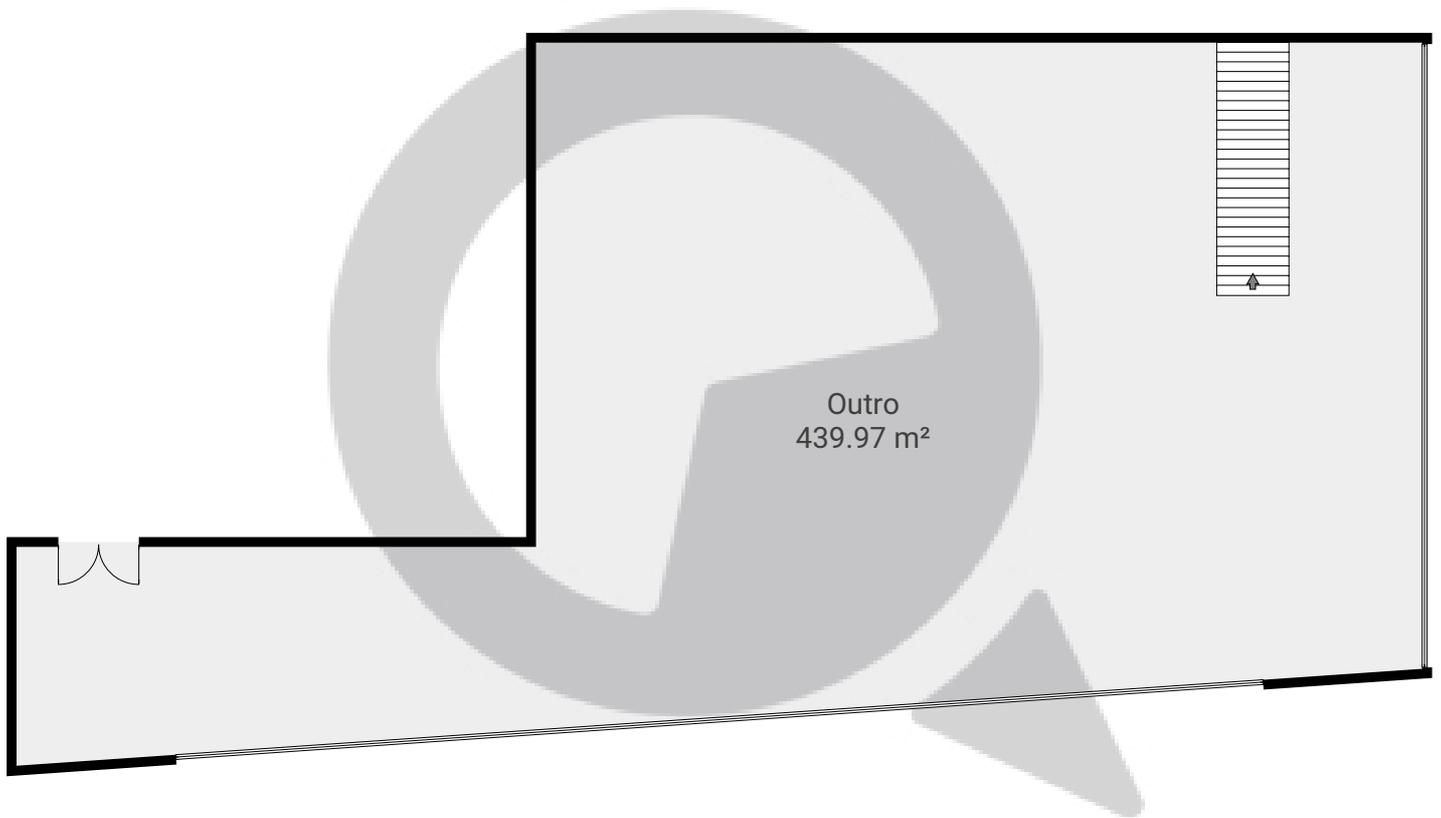

ESTA PLANTA É FORNECIDA SEM QUALQUER TIPO DE GARANTIA E PRECISÃO DE MEDIDAS.

0 2 4 6 8m
1:192
Page 2/2