


Rua da Consolação, nº3115

Rua da Consolação 3115, 01416-001, São Paulo, BR
PISOS: 2 • CÔMODOS: 15




▼ Andar Térreo

CÔMODOS: 11

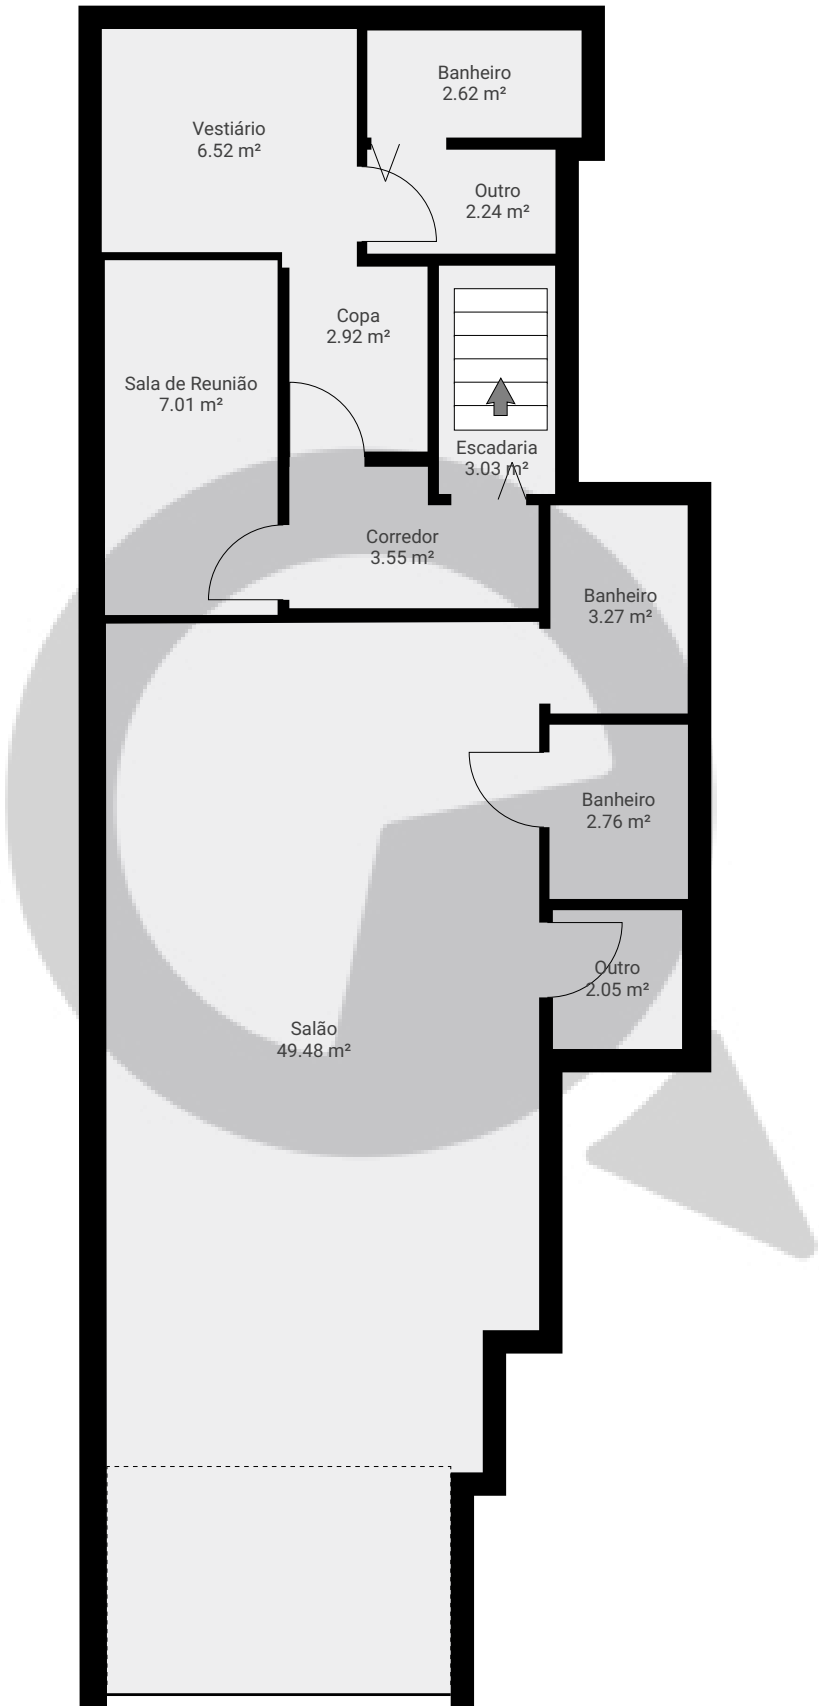


ESTA PLANTA É FORNECIDA SEM QUALQUER TIPO DE GARANTIA E PRECISÃO DE MEDIDAS.

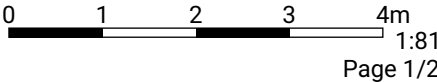


▼ 1º Piso

CÔMODOS: 4

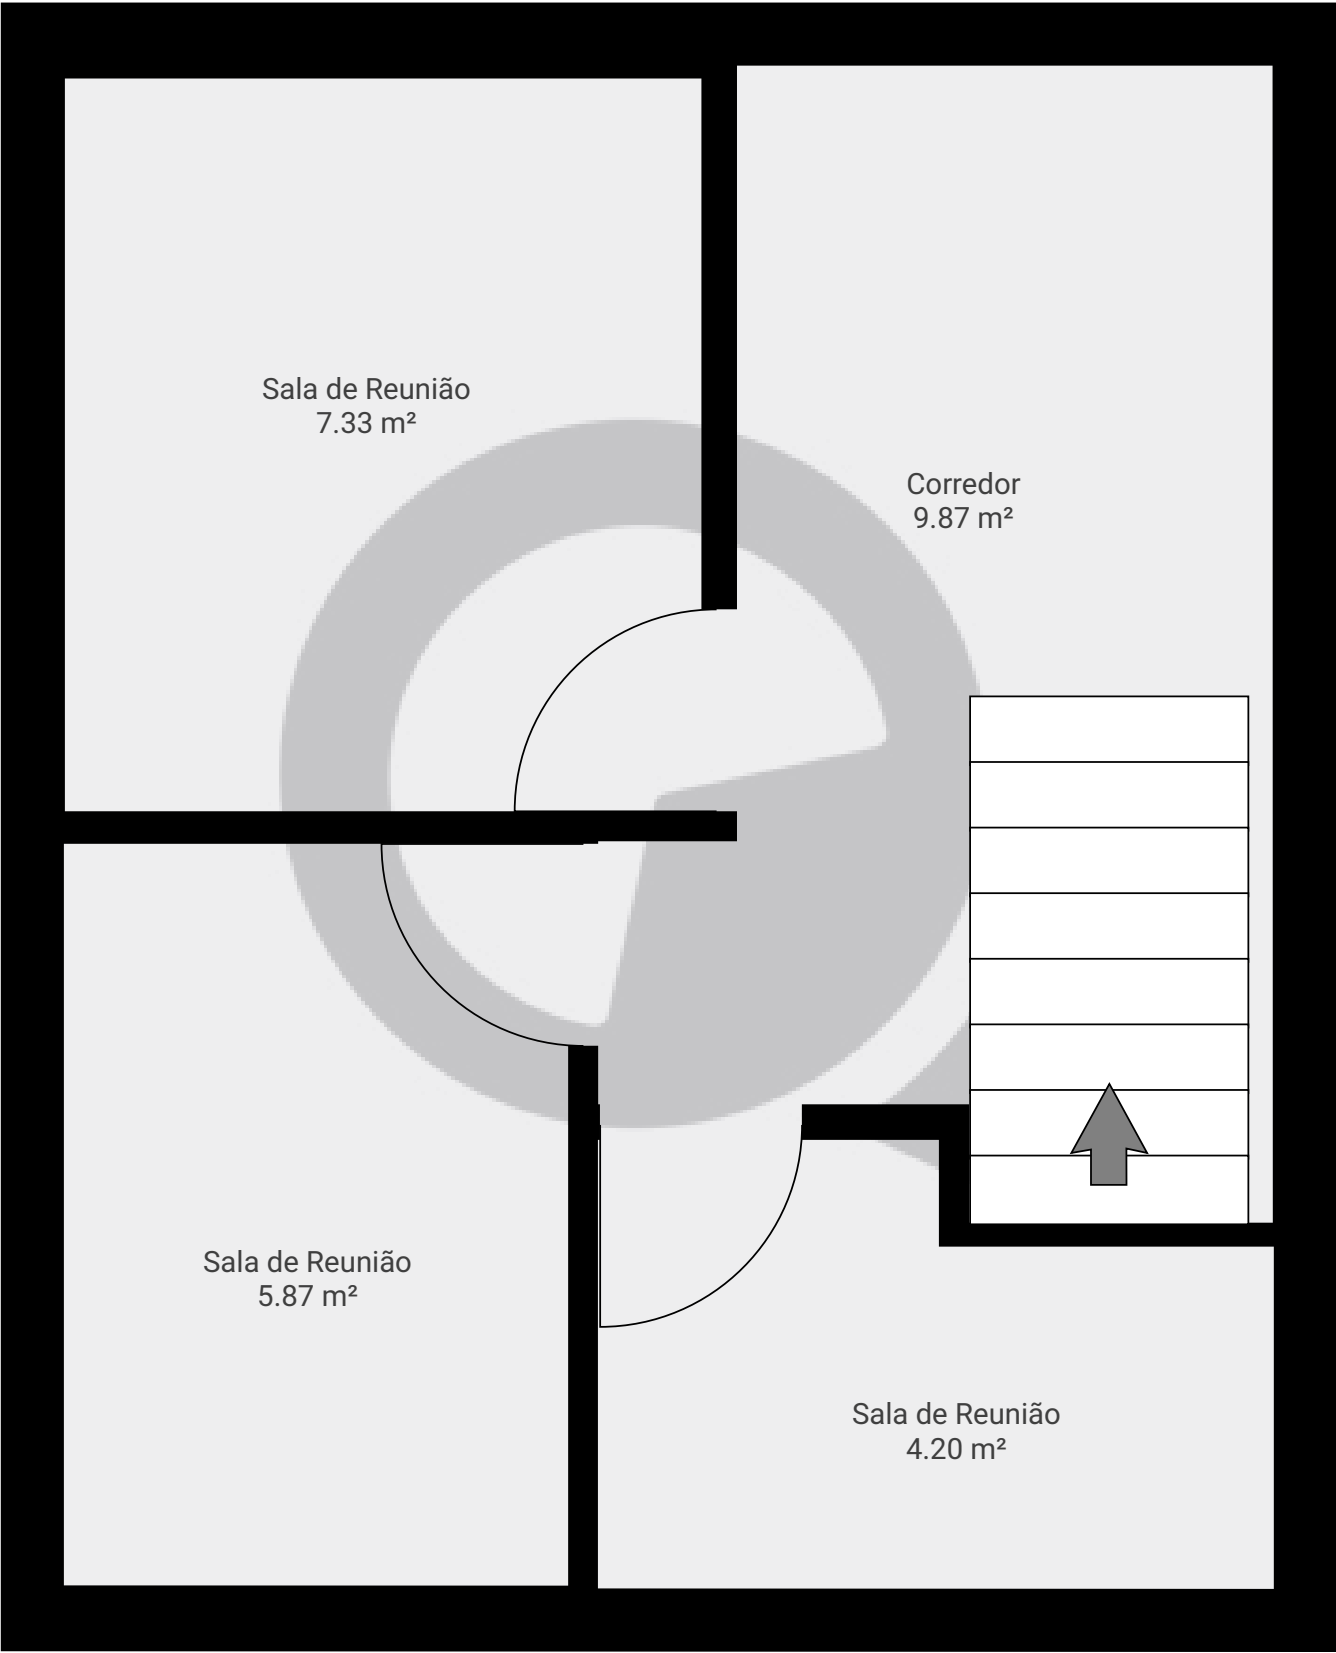

ESTA PLANTA É FORNECIDA SEM QUALQUER TIPO DE GARANTIA E PRECISÃO DE MEDIDAS.

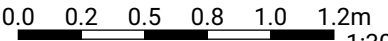

1:30

Page 2/2